
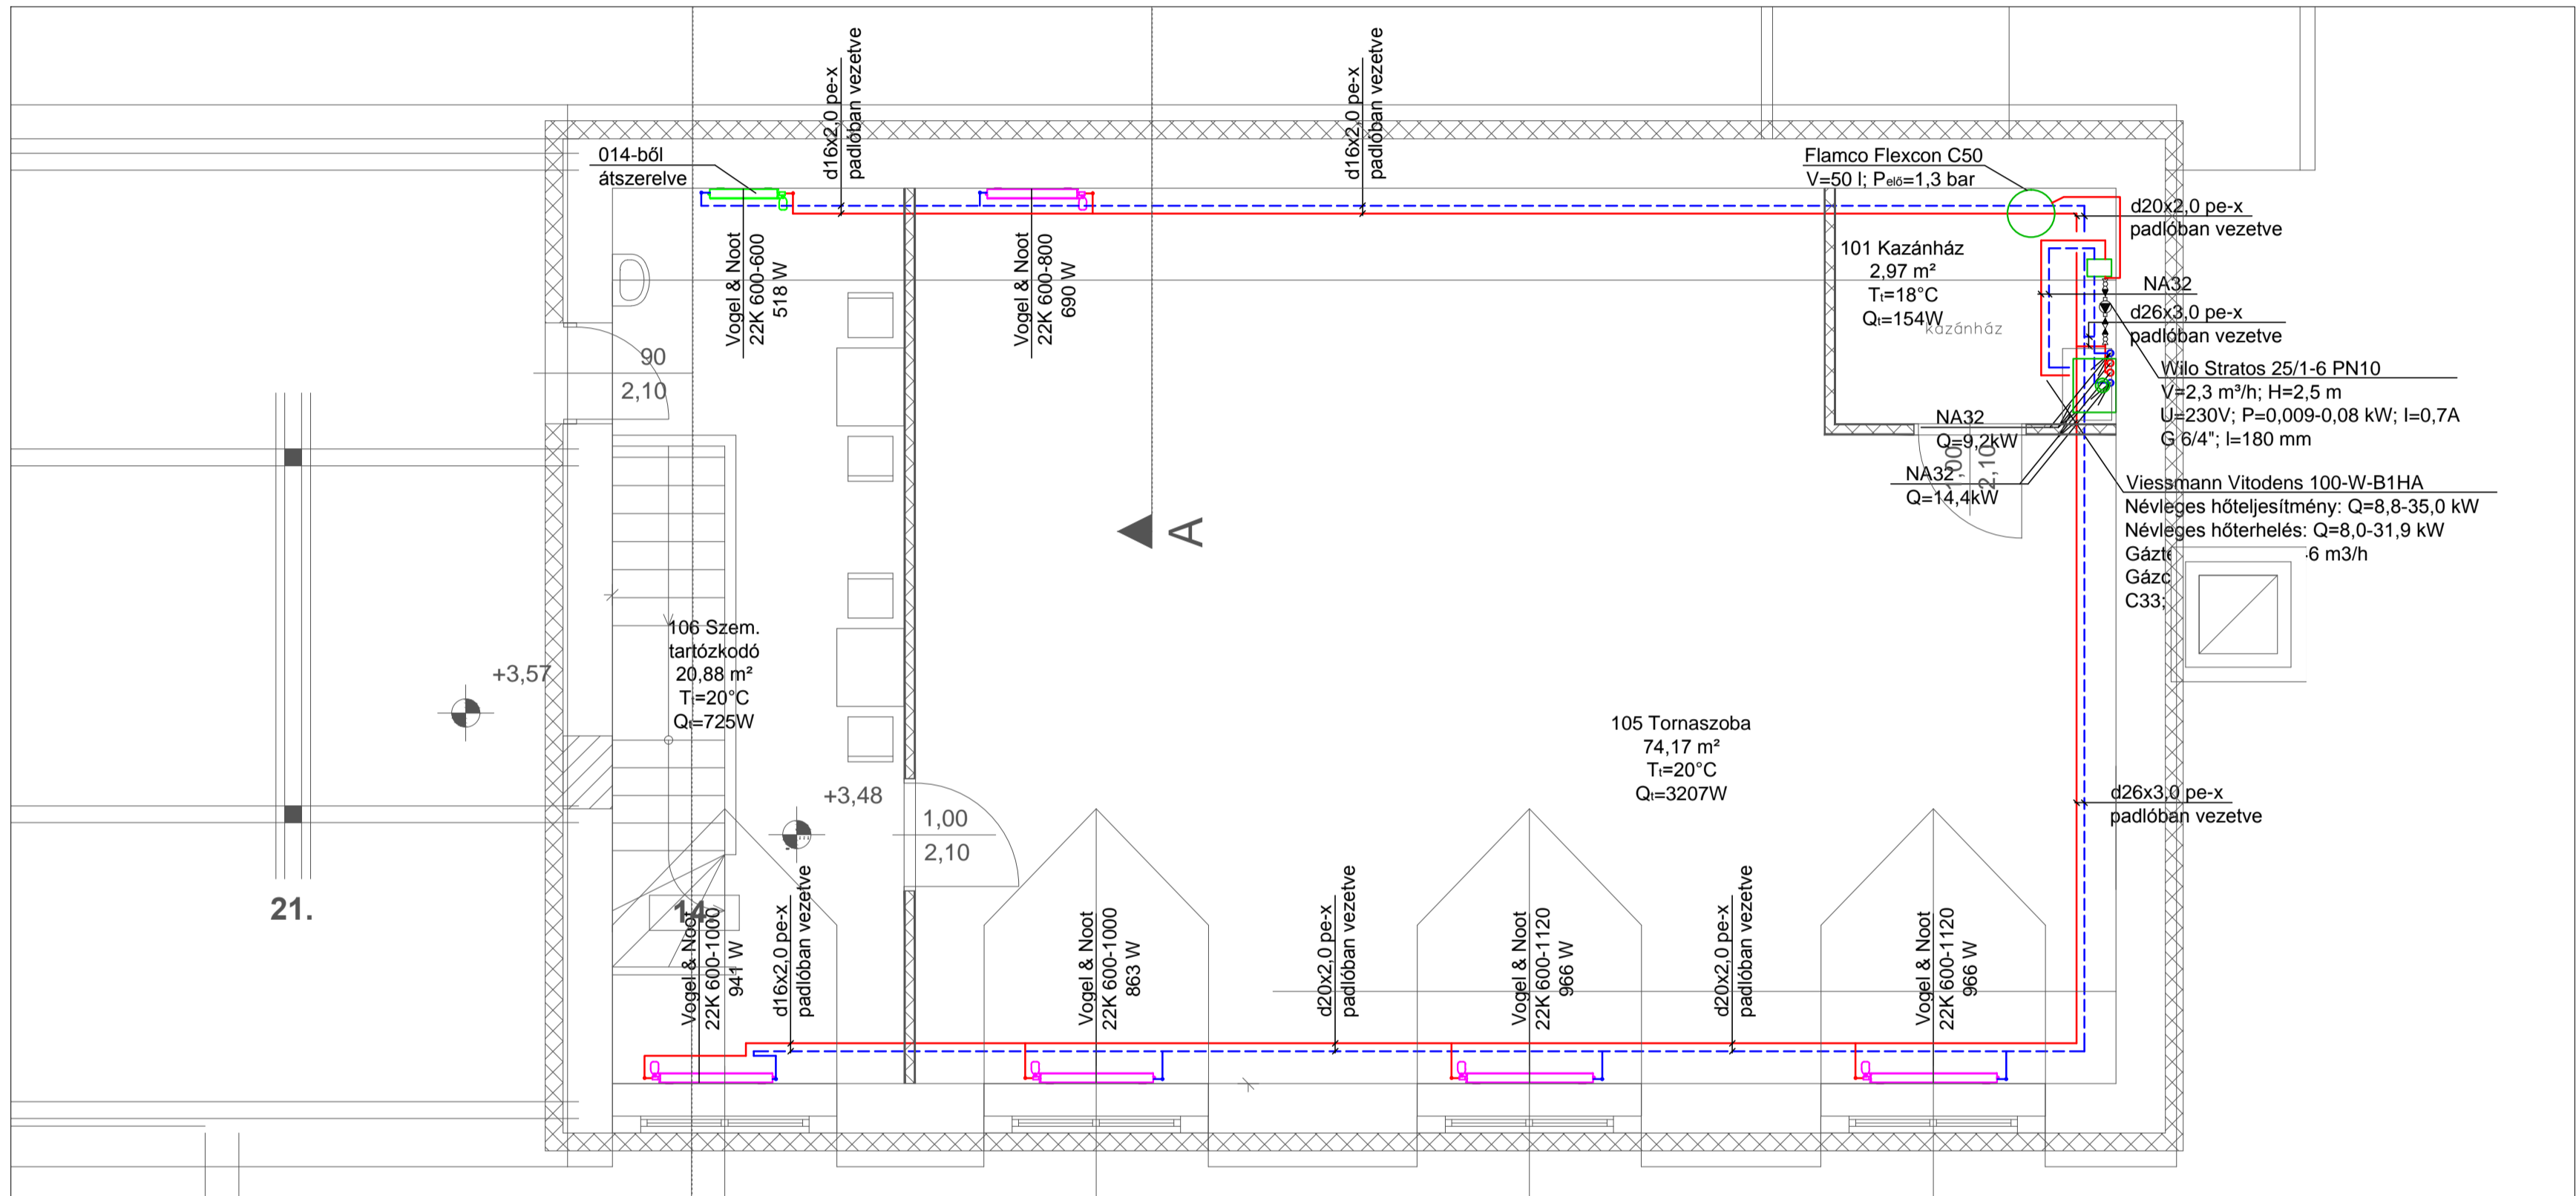


Vogel und Noot kompakt radiátor - szerelés

M1:10

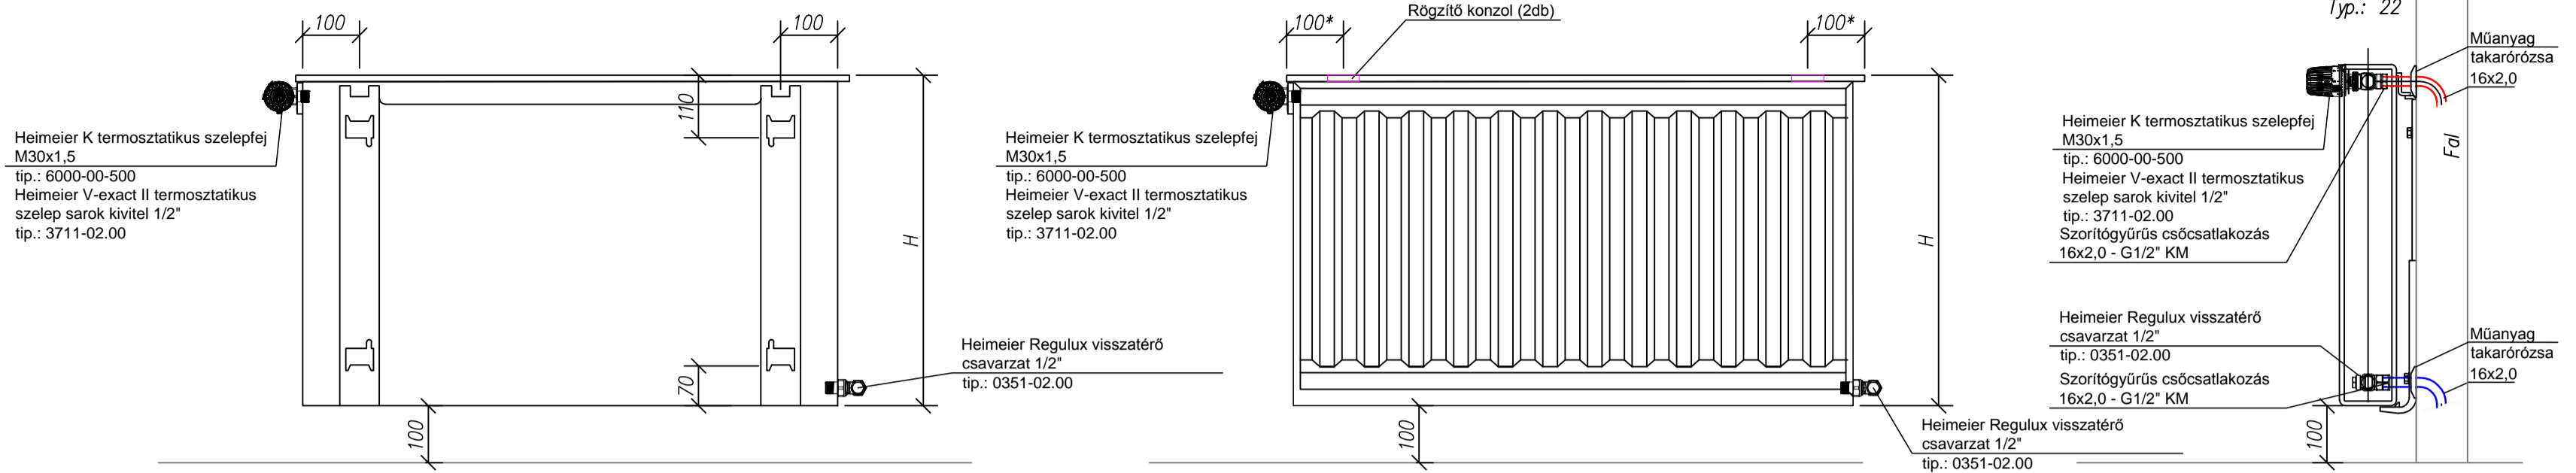

Jelmagyarázat:

- Fűtés előremenő
- - - Fűtés visszatérő
- Fűtés előremenő meglévő
- - - Fűtés visszatérő meglévő
- Meglévő, áthelyezett radiátor
- Új radiátor

Megjegyzés:

1. Fűtési csővezeték:
 - Henco ISO4 (pe-xc/al/pe-xc) típusú előszigetelt cső,
 - Acélcső
2. Fűtési hőfoklépcső 55/45°C
3. A fűtési csővezeték a mennyezetnél szabadon, illetve padlóban szerelendő

Index	Dátum	Változás
.../.....
Rajz megnevezése:		
Fűtés tetőtér alarajz		
Tervfajta:	Eptített:	
KIVITELI TERV	Máriakálnok Község Önkormányzata 9231 Máriakálnok, Rákóczi Ferenc u. 6.	
Vezető gépész tervező:	Projekt:	
Hauser György GT-01-9872 HKL-Plan Kft. 9200 Mosonmagyaróvár, Kossuth L. u. 14	Máriakálnok Óvoda átalakítás és bővítés 9231 Máriakálnok, Petőfi utca Hrsz.: 132	
CAD-fájl: Óvoda_tt_fűtés.dwg	PDF-fájl: Óvoda_tt_fűtés.pdf	Lépték: M1:50
Méret: 490x520 mm	Dátum: 2017.02.28.	Rajzszám: Gf-2