


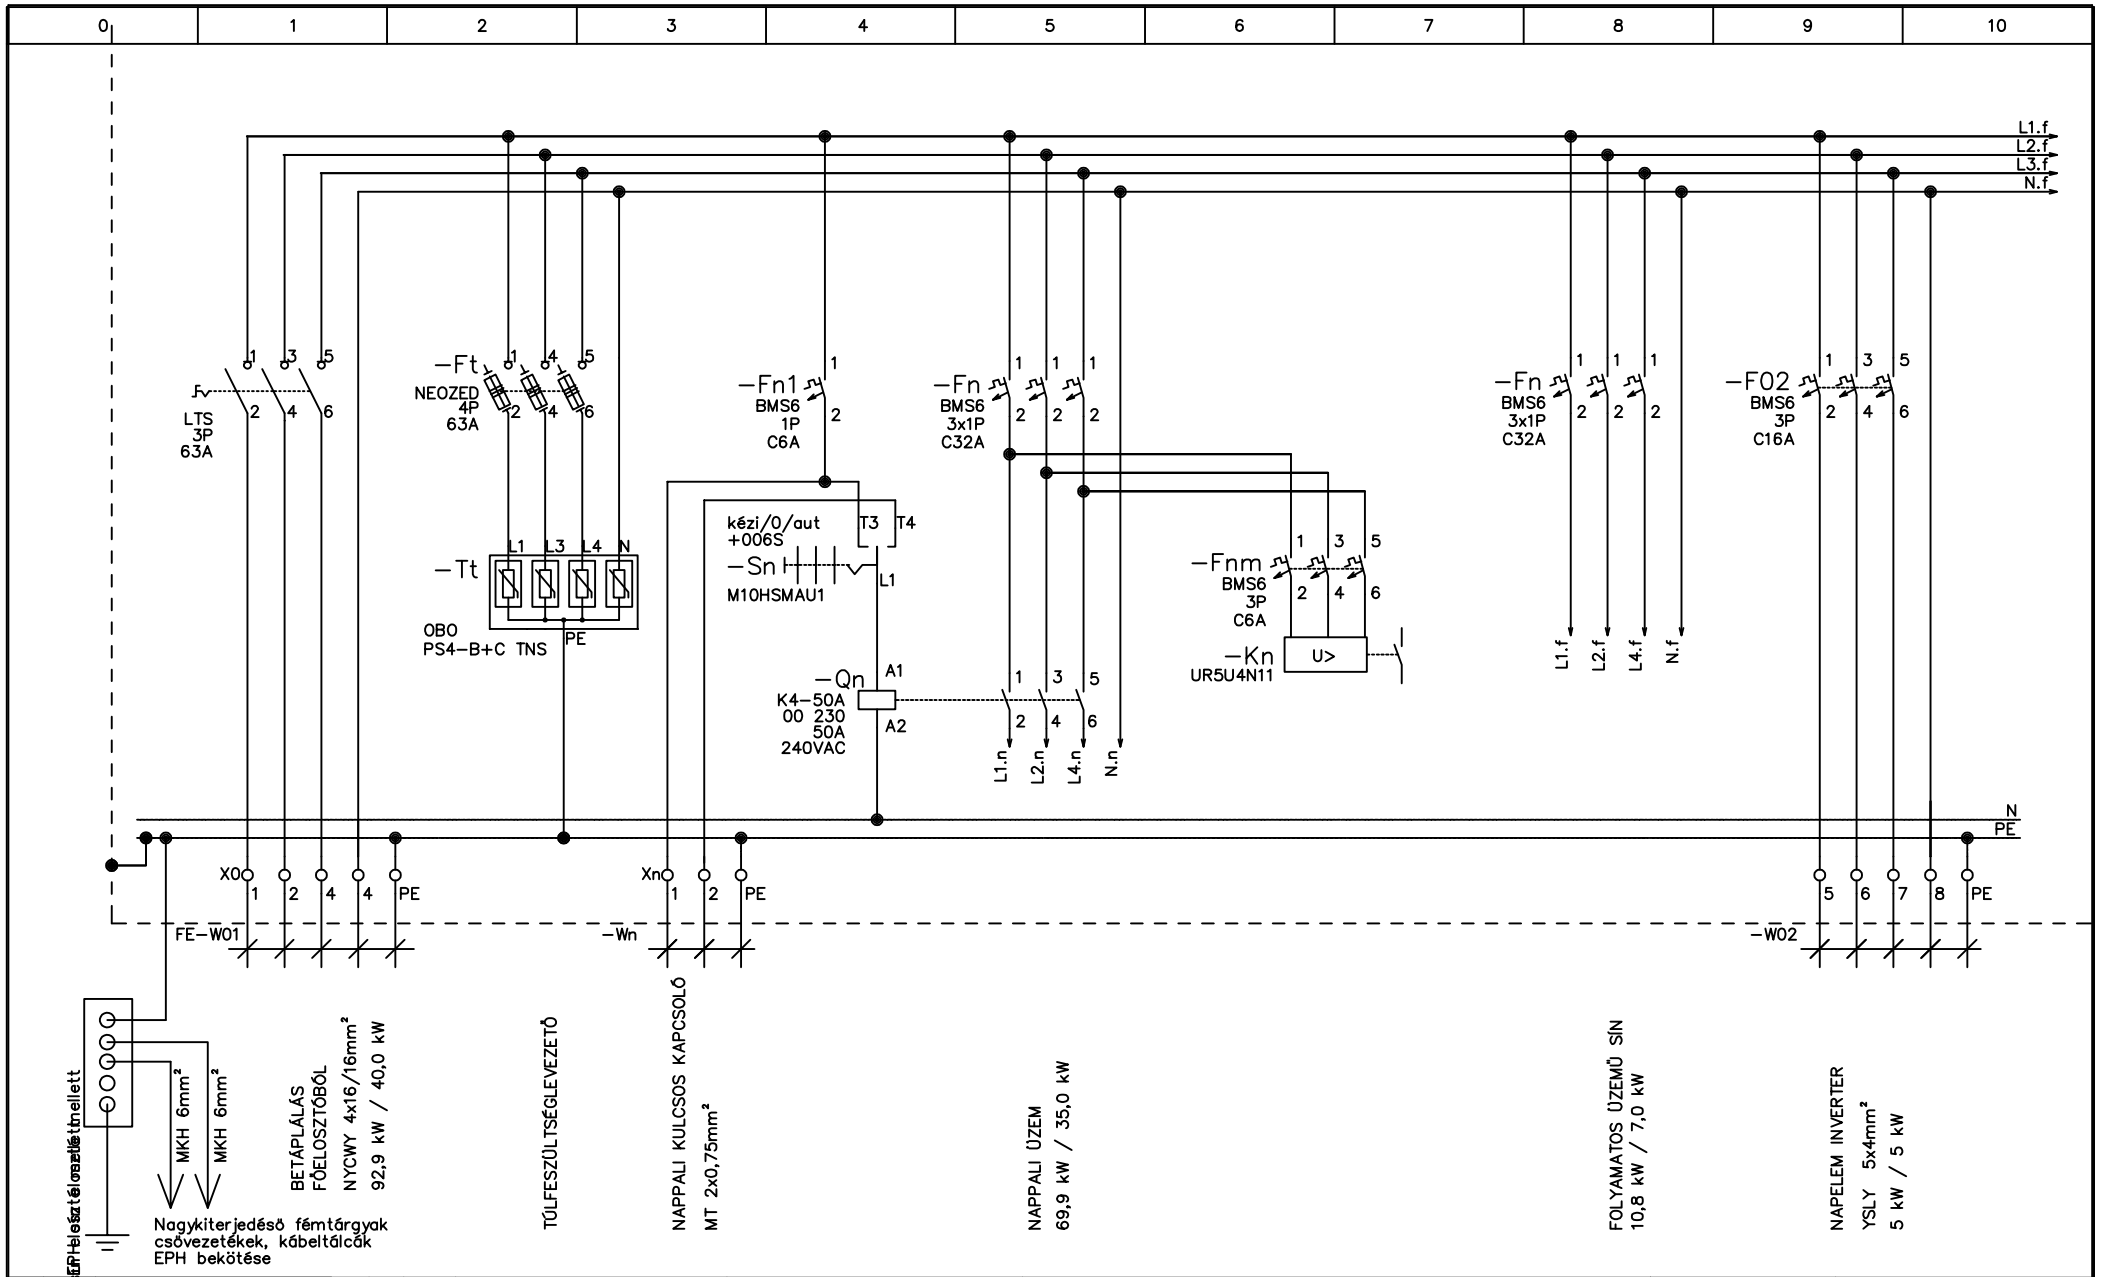
0	1	2	3	4	5	6	7	8	9	10
<p>AZ ELOSZTÓBÓL KÉSZÜL: 1db</p>										

A	2017.03.10.	Új koncepció
---	-------------	--------------

Jel	Dátum	Módosítás
-----	-------	-----------


 Tervező és Szolgáltató Kft. 9200 Mosonmagyaróvár, Honvéd utca 9.	TERVEZŐ: GRÁCZOL BALÁZS V, Vn /08-1138	LÉTESÍTMÉNY: Máriakálnok Óvoda átalakítás és bővítés 9231 Máriakálnok, Petöfi utca Hrsz.: 132	2017.01.06.	MUNKASZÁM:	
	SZERKEZTŐ:		TERV: FE JELŰ FŐELOSZTÓ	ÖSSZLAP: 17	RAJZSZÁM: Ge-2
	KIVITELI TERV			LAP: 1	Index

Ezen terv a GelectroB Tervező és Szolgáltató Kft. szellemi tulajdonát képezi ezért szerzői jogvédelem alatt áll!



EFH				electroB		LÉTESÍTMÉNY: Máriakálnok Óvoda átalakítás és bővítés 9231 Máriakálnok, Petőfi utca Hrsz.: 132		2017.01.06.		MUNKASZÁM:	
				Tervező és Szolgáltató Kft. 9200 Mosonmagyaróvár, Honvéd utca 9.		TERV: FE JELŰ FŐELOSZTÓ		ÖSSZLAP: 17		RAJZSZÁM: Ge-2	
Jel	Dátum	Módosítás	Jel	Dátum	Módosítás			LAP: 2		Index	

Ezen terv a GelectroB Tervező és Szolgáltató Kft. szellemi tulajdonát képezi ezért szerzői jogvédelem alatt áll!

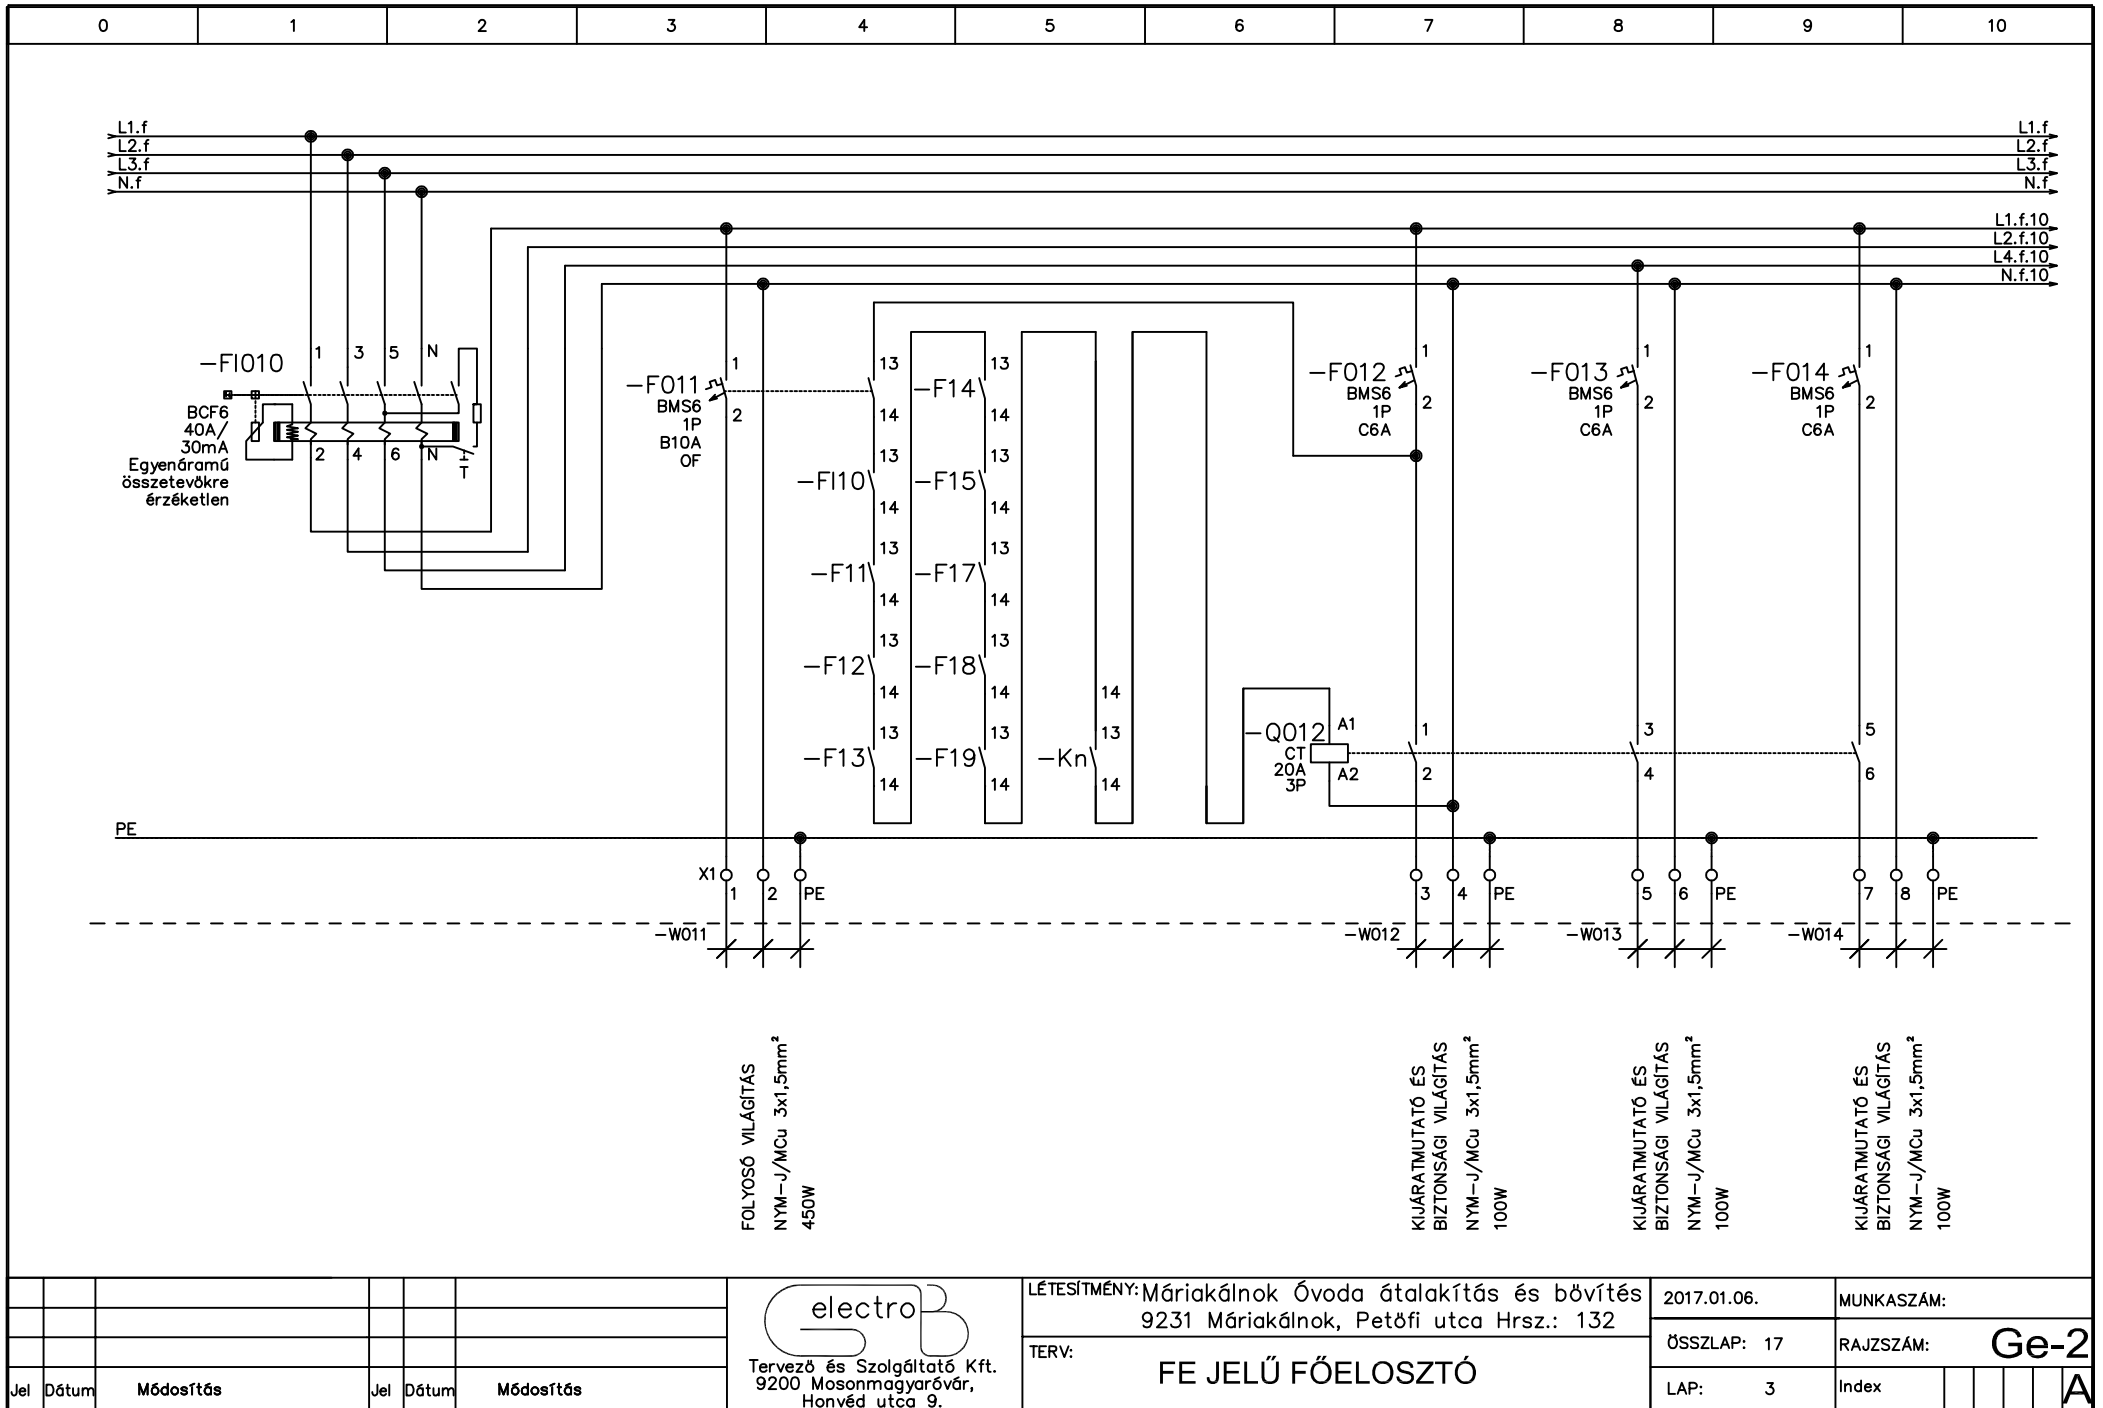

Jel	Dátum	Módosítás	Jel	Dátum	Módosítás



 Tervező és Szolgáltató Kft.
 9200 Mosonmagyaróvár,
 Honvéd utca 9.

LÉTESÍTMÉNY: Mária Kállok Óvoda átalakítás és bővítés
 9231 Mária Kállok, Petőfi utca Hrsz.: 132

TERV: **FE JELŰ FŐELOSZTÓ**


2017.01.06.	MUNKASZÁM:	
ÖSSZLAP: 17	RAJZSZÁM:	Ge-2
LAP: 3	Index	A


Ezen terv a GelectroB Tervező és Szolgáltató Kft. szellemi tulajdonát képezi ezért szerzői jogvédelem alatt áll!

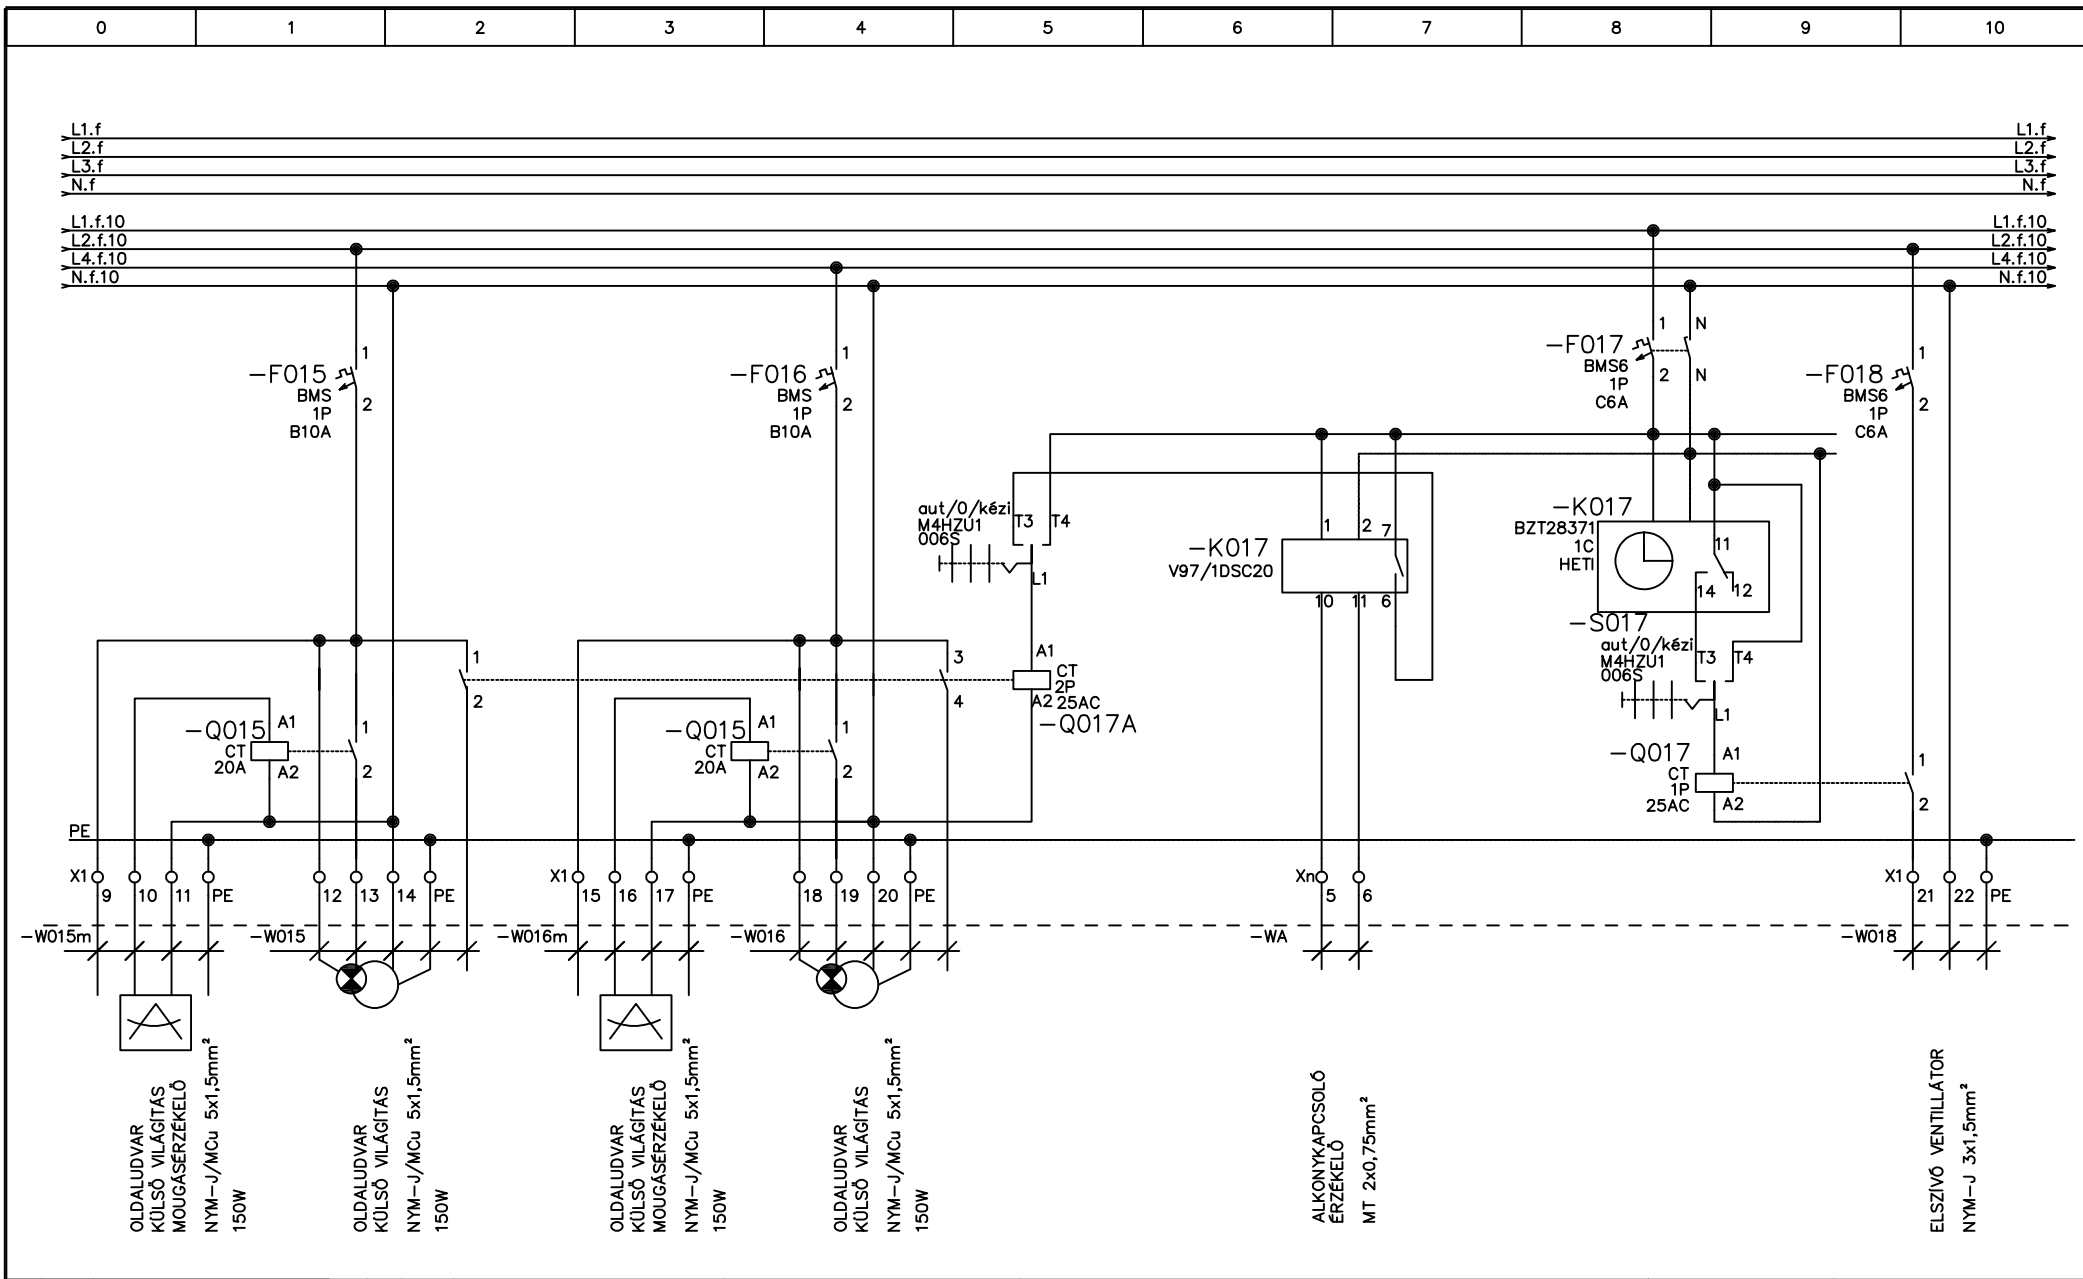


			 Tervező és Szolgáltató Kft. 9200 Mosonmagyaróvár, Honvéd utca 9.			LÉTESÍTMÉNY: Máriakálnok Óvoda átalakítás és bővítés 9231 Máriakálnok, Petöfi utca Hrsz.: 132		2017.01.06.	MUNKASZÁM:	
						TERV: FE JELŰ FŐELOSZTÓ		ÖSSZLAP: 17		RAJZSZÁM: Ge-2
Jel	Dátum	Módosítás	Jel	Dátum	Módosítás	LAP: 4	Index			A

Ezen terv a GelectroB Tervező és Szolgáltató Kft. szellemi tulajdonát képezi ezért szerzői jogvédelem alatt áll!

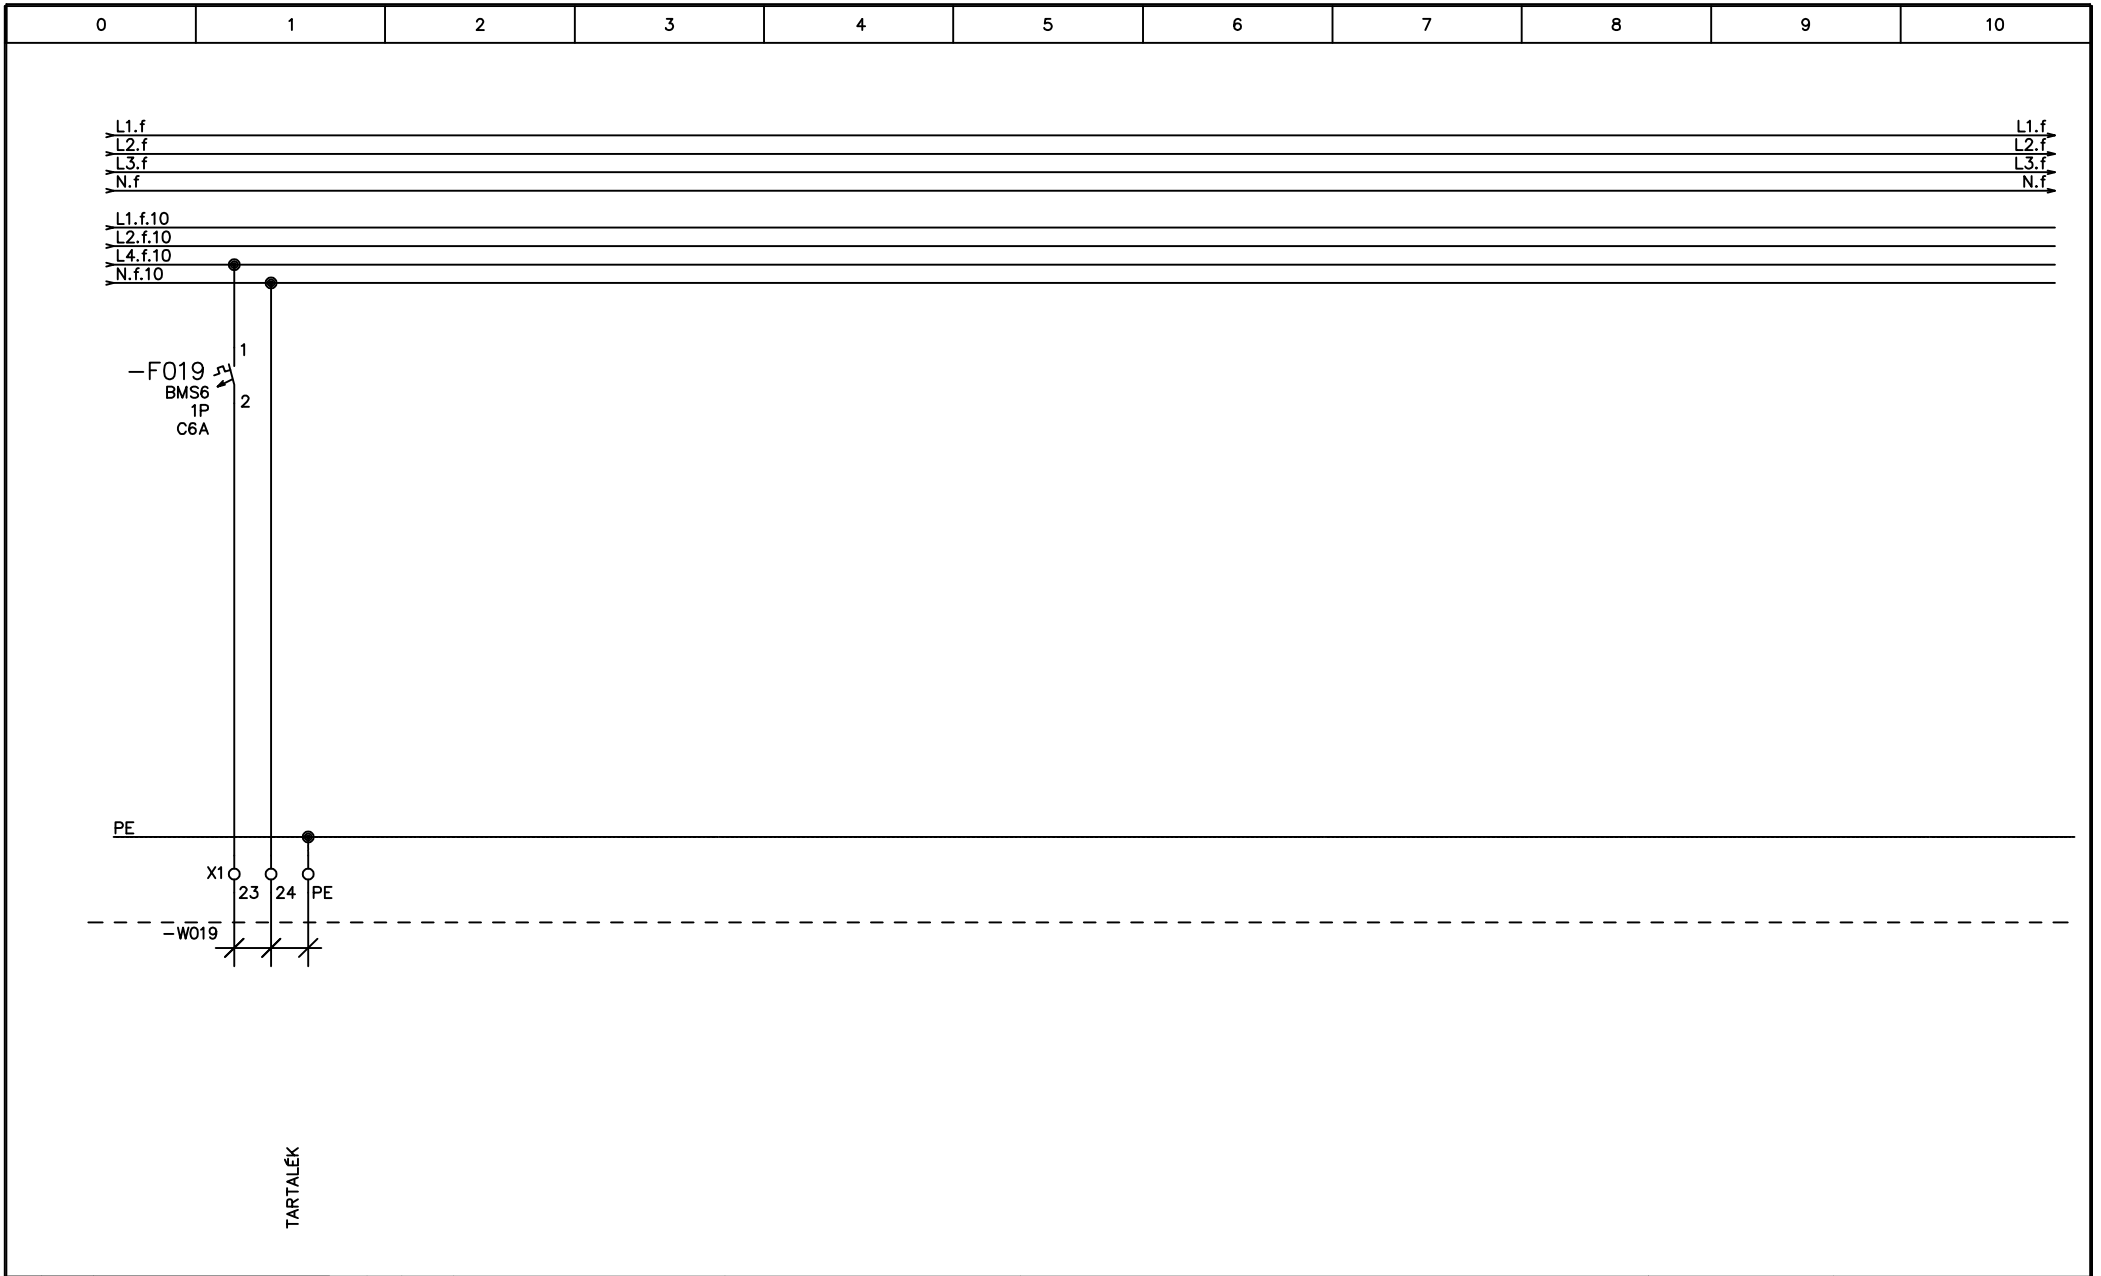


			 Tervező és Szolgáltató Kft. 9200 Mosonmagyaróvár, Honvéd utca 9.			LÉTESÍTMÉNY: Máriakálnok Óvoda átalakítás és bővítés 9231 Máriakálnok, Petőfi utca Hrsz.: 132		2017.01.06.	MUNKASZÁM:	
						TERV: FE JELŰ FŐELOSZTÓ		ÖSSZLAP: 17	RAJZSZÁM: Ge-2	
Jel	Dátum	Módosítás	Jel	Dátum	Módosítás	LAP: 5	Index			A


Ezen terv a GelectroB Tervező és Szolgáltató Kft. szellemi tulajdonát képezi ezért szerzői jogvédelem alatt áll!

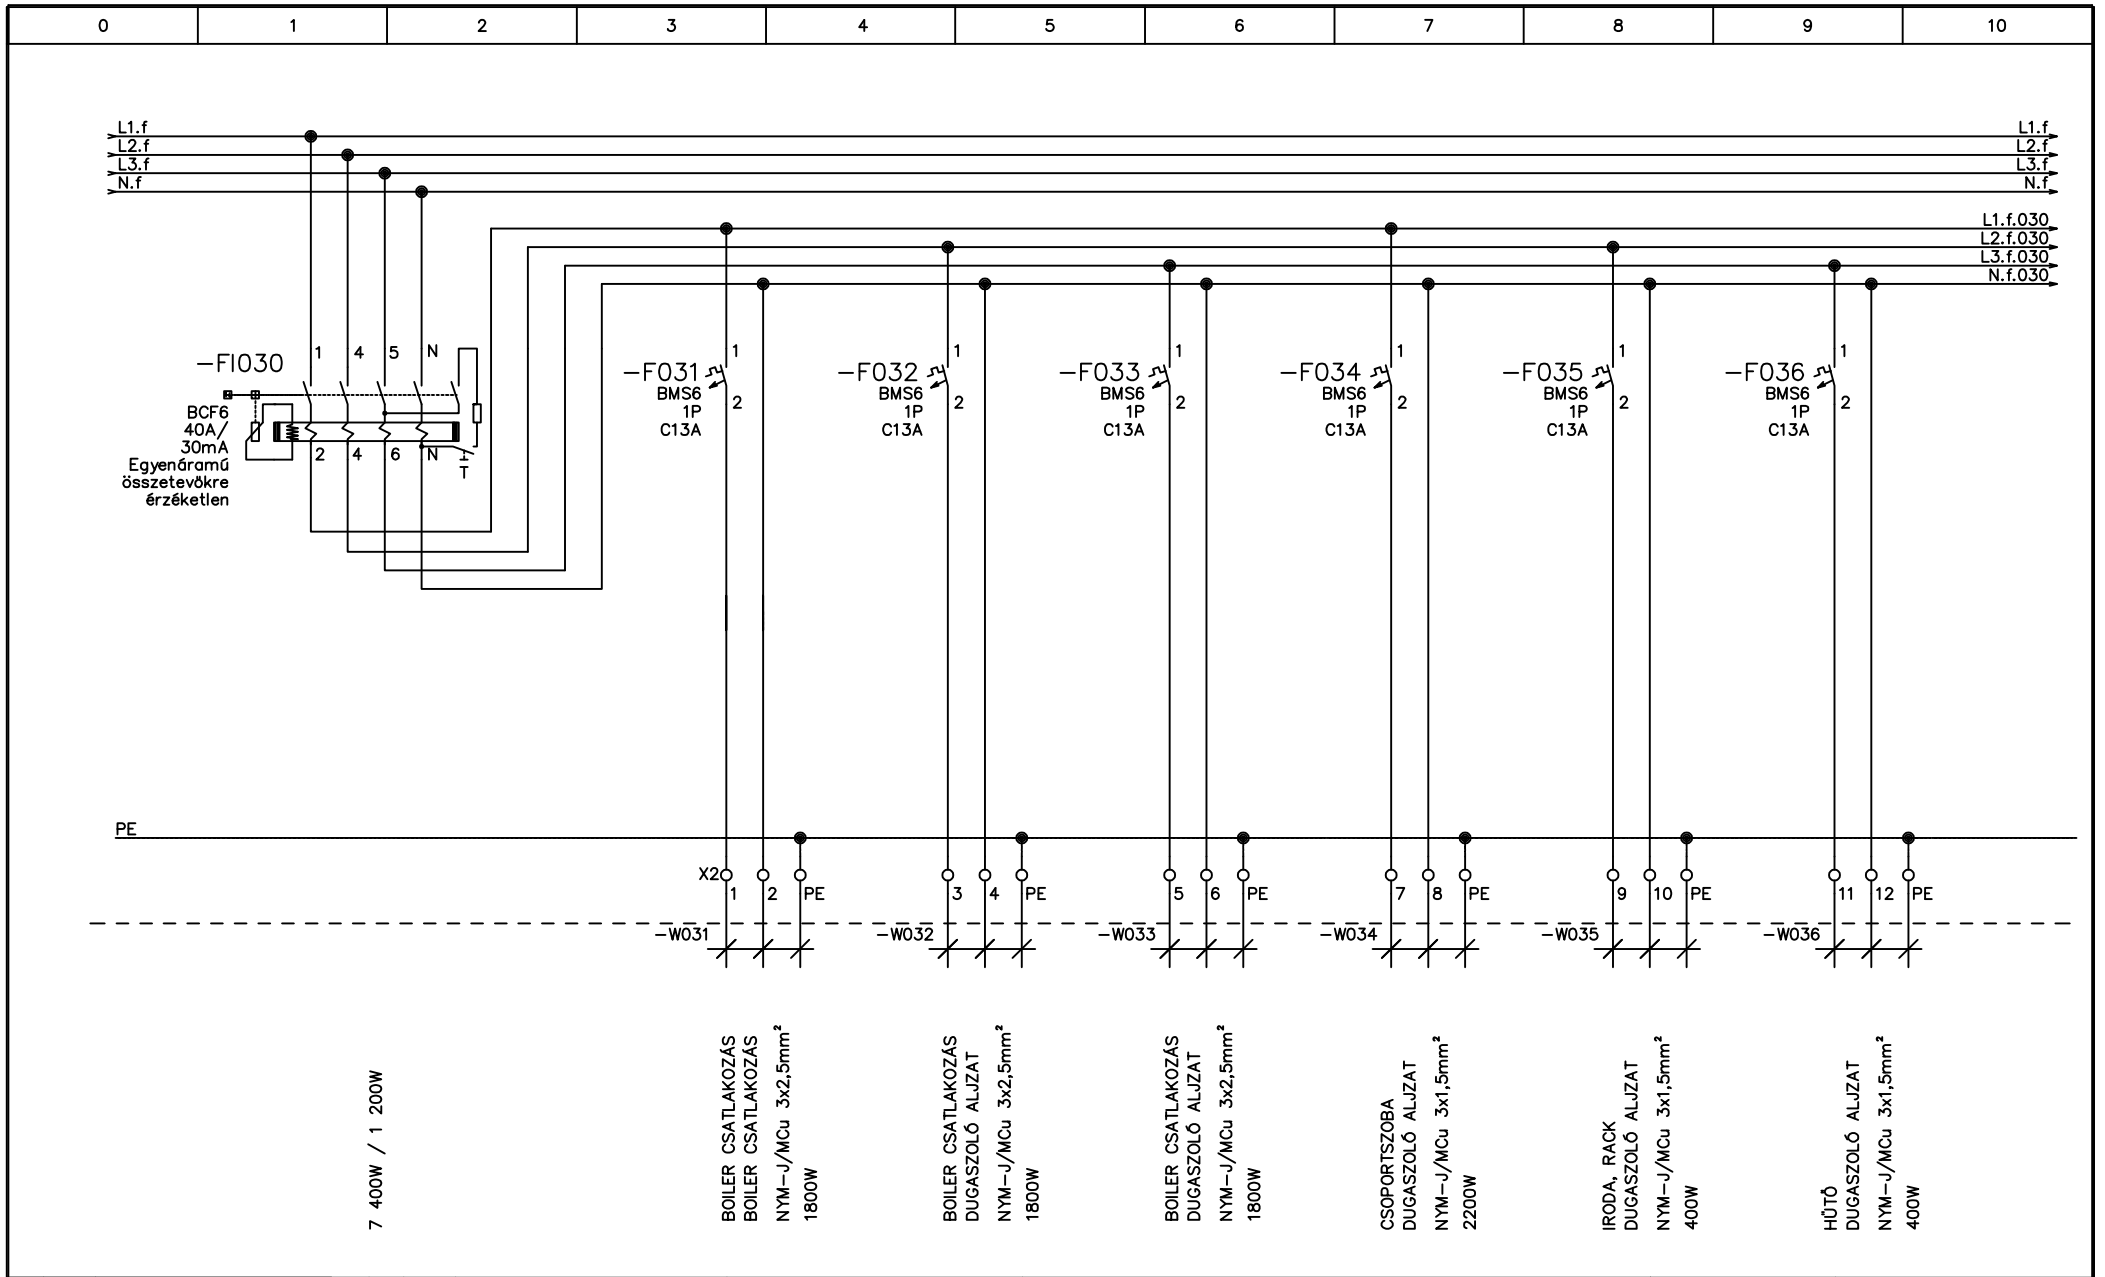

				 Tervező és Szolgáltató Kft. 9200 Mosonmagyaróvár, Honvéd utca 9.	LÉTESÍTMÉNY: Mária Kállok Óvoda átalakítás és bővítés 9231 Mária Kállok, Petőfi utca Hrsz.: 132		2017.01.06.	MUNKASZÁM:	
					TERV: FE JELŰ FŐELOSZTÓ		ÖSSZLAP: 17	RAJZSZÁM: Ge-2	
Jel	Dátum	Módosítás	Jel	Dátum	Módosítás	LAP: 6	Index		A


Ezen terv a GelectroB Tervező és Szolgáltató Kft. szellemi tulajdonát képezi ezért szerzői jogvédelem alatt áll!

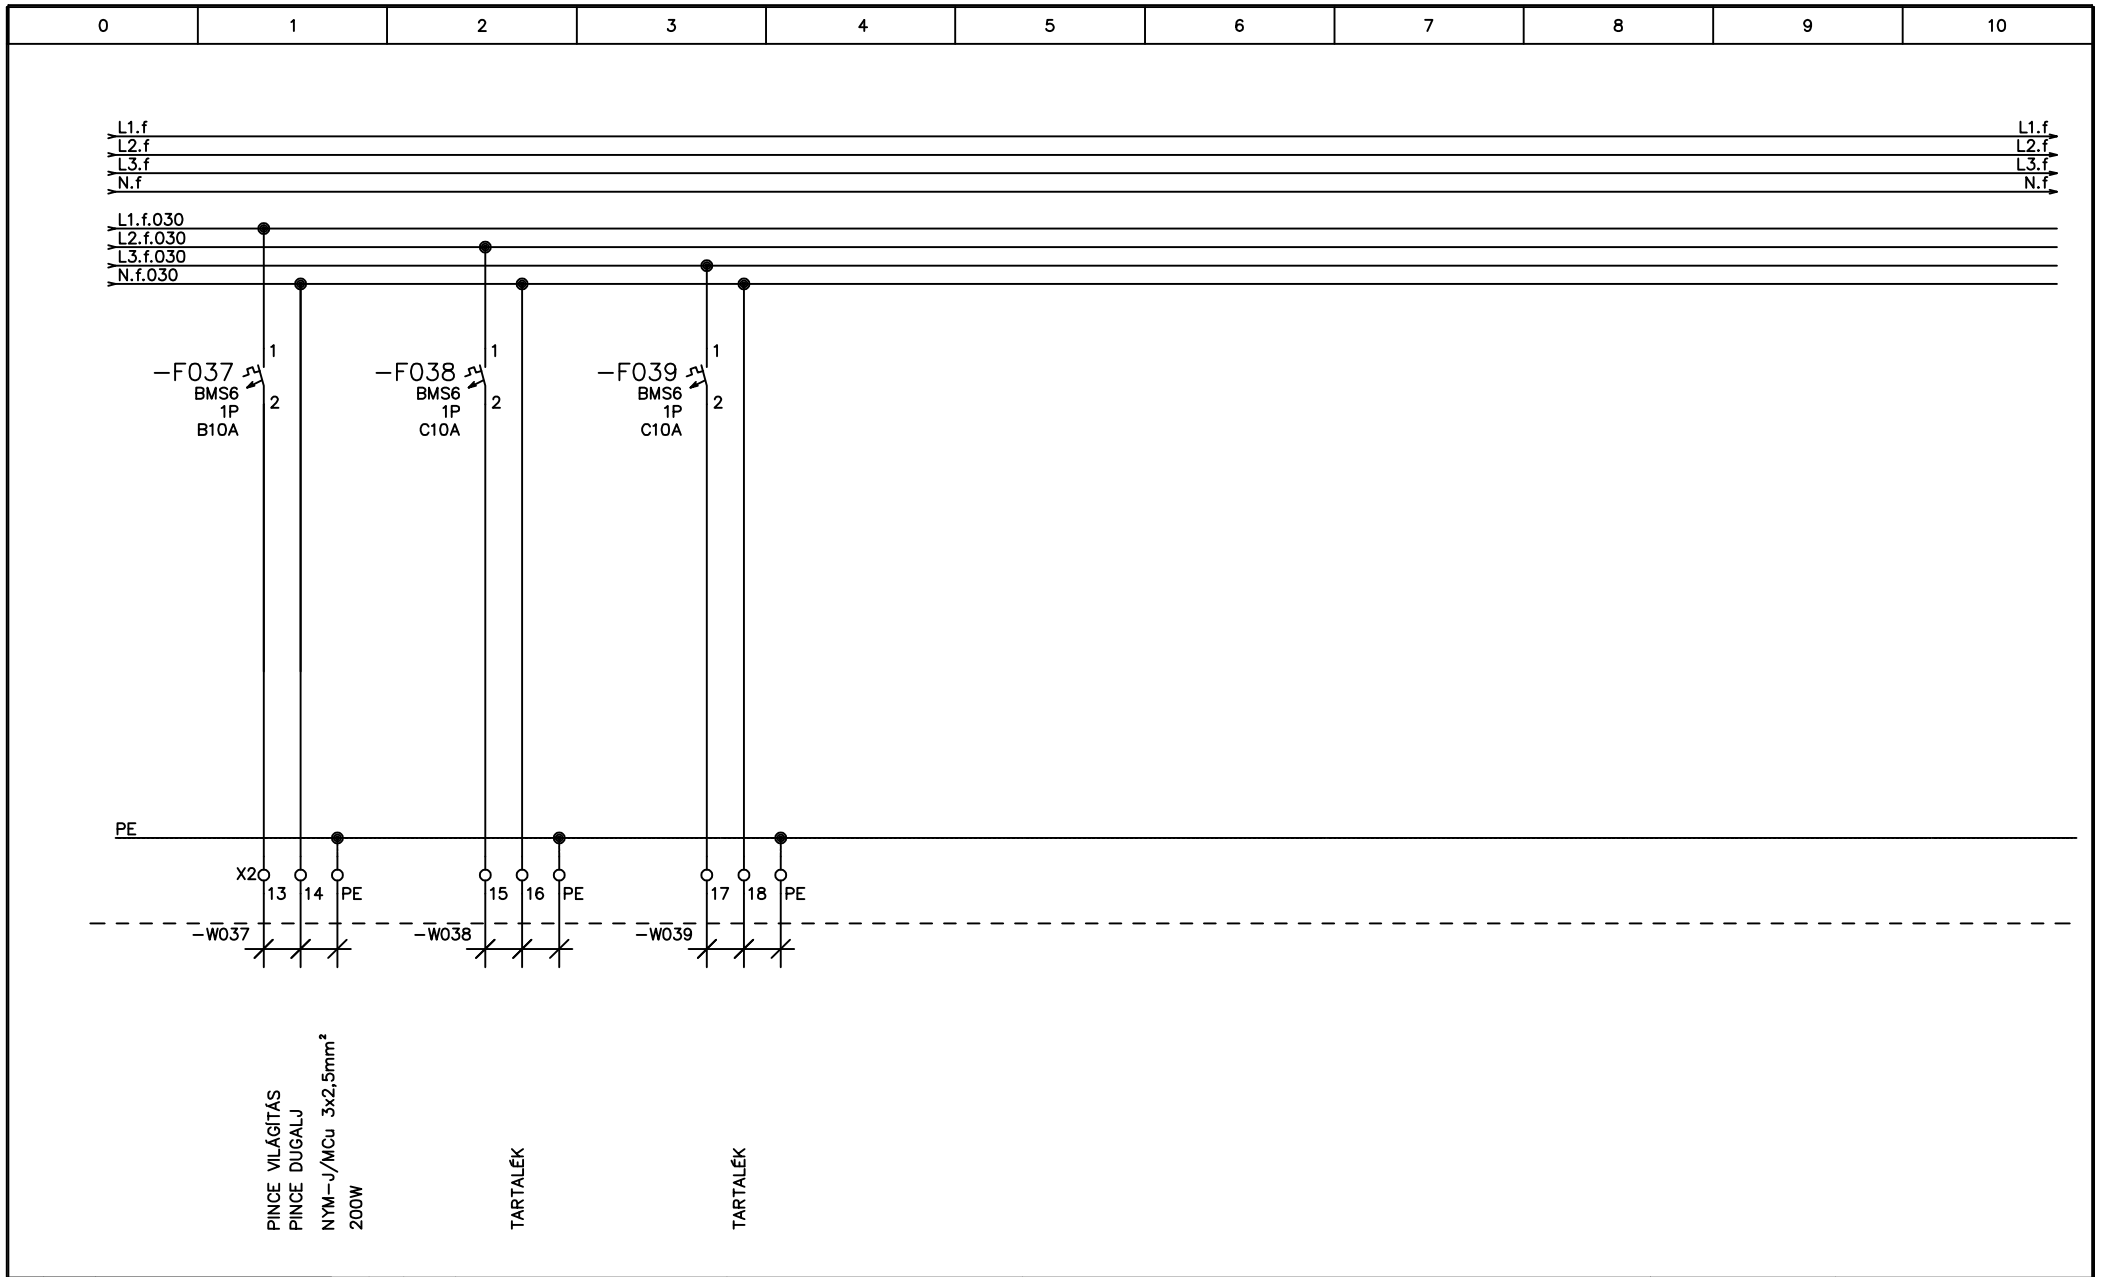

			 Tervező és Szolgáltató Kft. 9200 Mosonmagyaróvár, Honvéd utca 9.			LÉTESÍTMÉNY: Máriakálnok Óvoda átalakítás és bővítés 9231 Máriakálnok, Petöfi utca Hrsz.: 132		2017.01.06.	MUNKASZÁM:	
						TERV: FE JELŰ FŐELOSZTÓ		ÖSSZLAP: 17	RAJZSZÁM: Ge-2	
Jel	Dátum	Módosítás	Jel	Dátum	Módosítás	LAP: 7	Index			A

Ezen terv a GelectroB Tervező és Szolgáltató Kft. szellemi tulajdonát képezi ezért szerzői jogvédelem alatt áll!

0	1	2	3	4	5	6	7	8	9	10
---	---	---	---	---	---	---	---	---	---	----

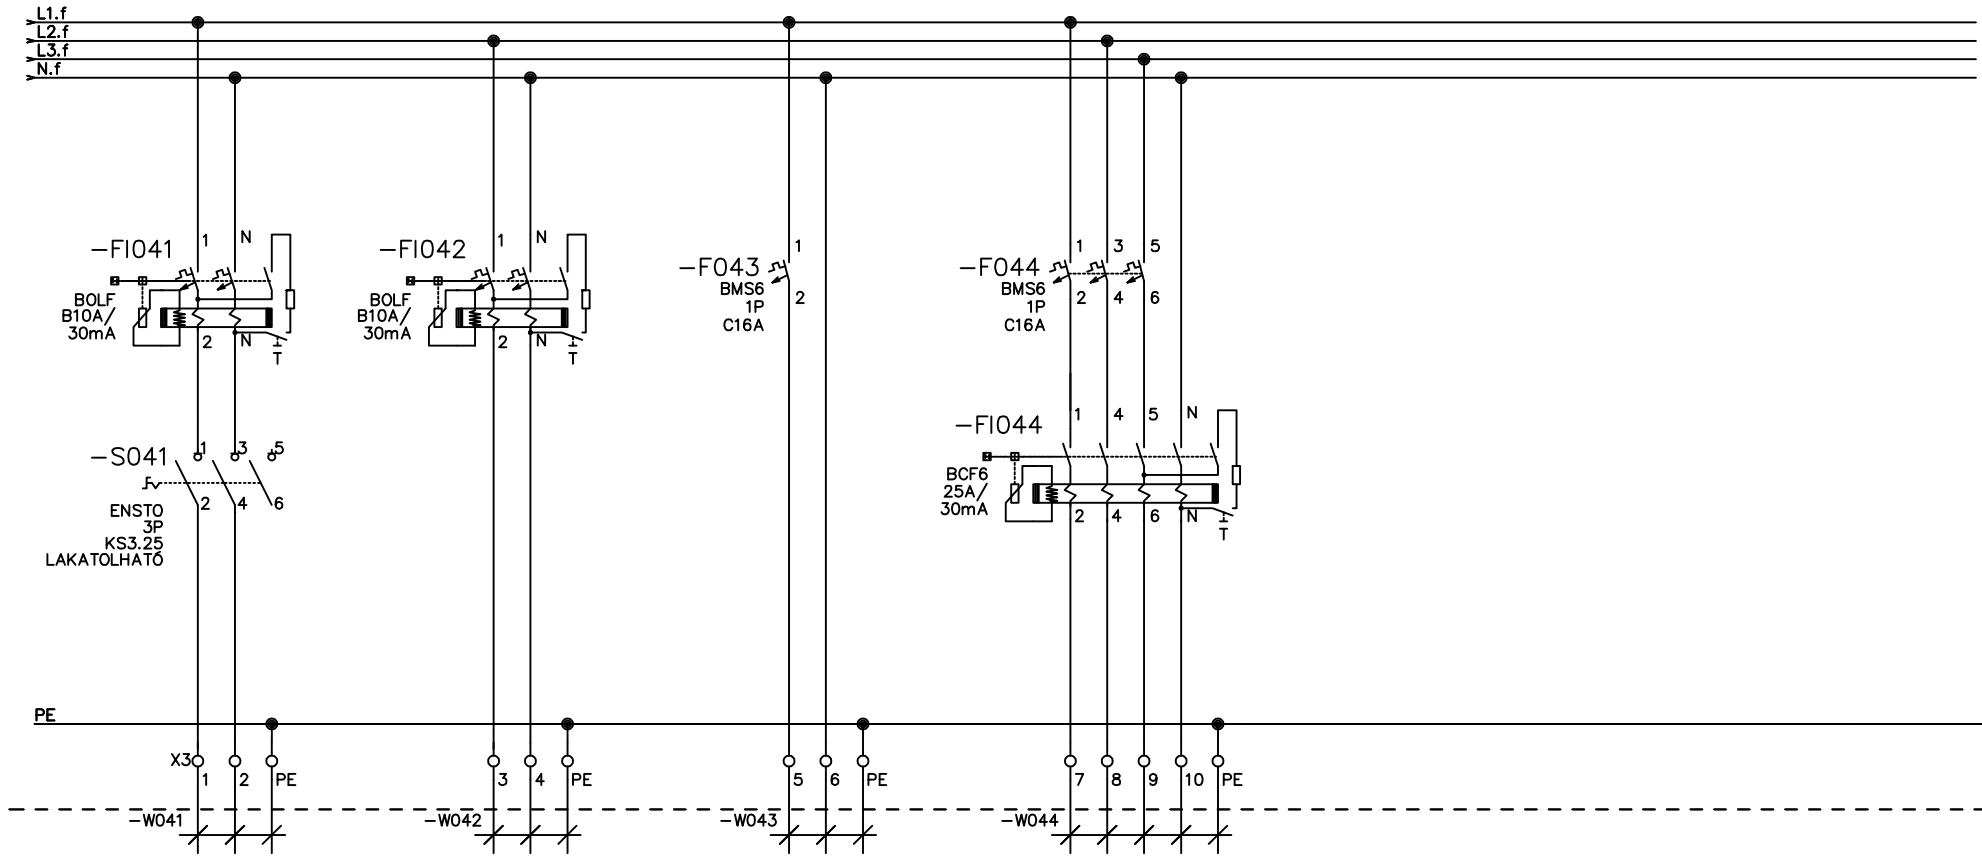

Jel	Dátum	Módosítás	Jel	Dátum	Módosítás



 Tervező és Szolgáltató Kft.
 9200 Mosonmagyaróvár,
 Honvéd utca 9.

LÉTESÍTMÉNY: Máriakálnok Óvoda átalakítás és bővítés
 9231 Máriakálnok, Petőfi utca Hrsz.: 132

TERV: **FE JELŰ FŐELOSZTÓ**

2017.01.06.	MUNKASZÁM:	Ge-2
ÖSSZLAP: 17	RAJZSZÁM:	
LAP: 8	Index	

Ezen terv a GelectroB Tervező és Szolgáltató Kft. szellemi tulajdonát képezi ezért szerzői jogvédelem alatt áll!

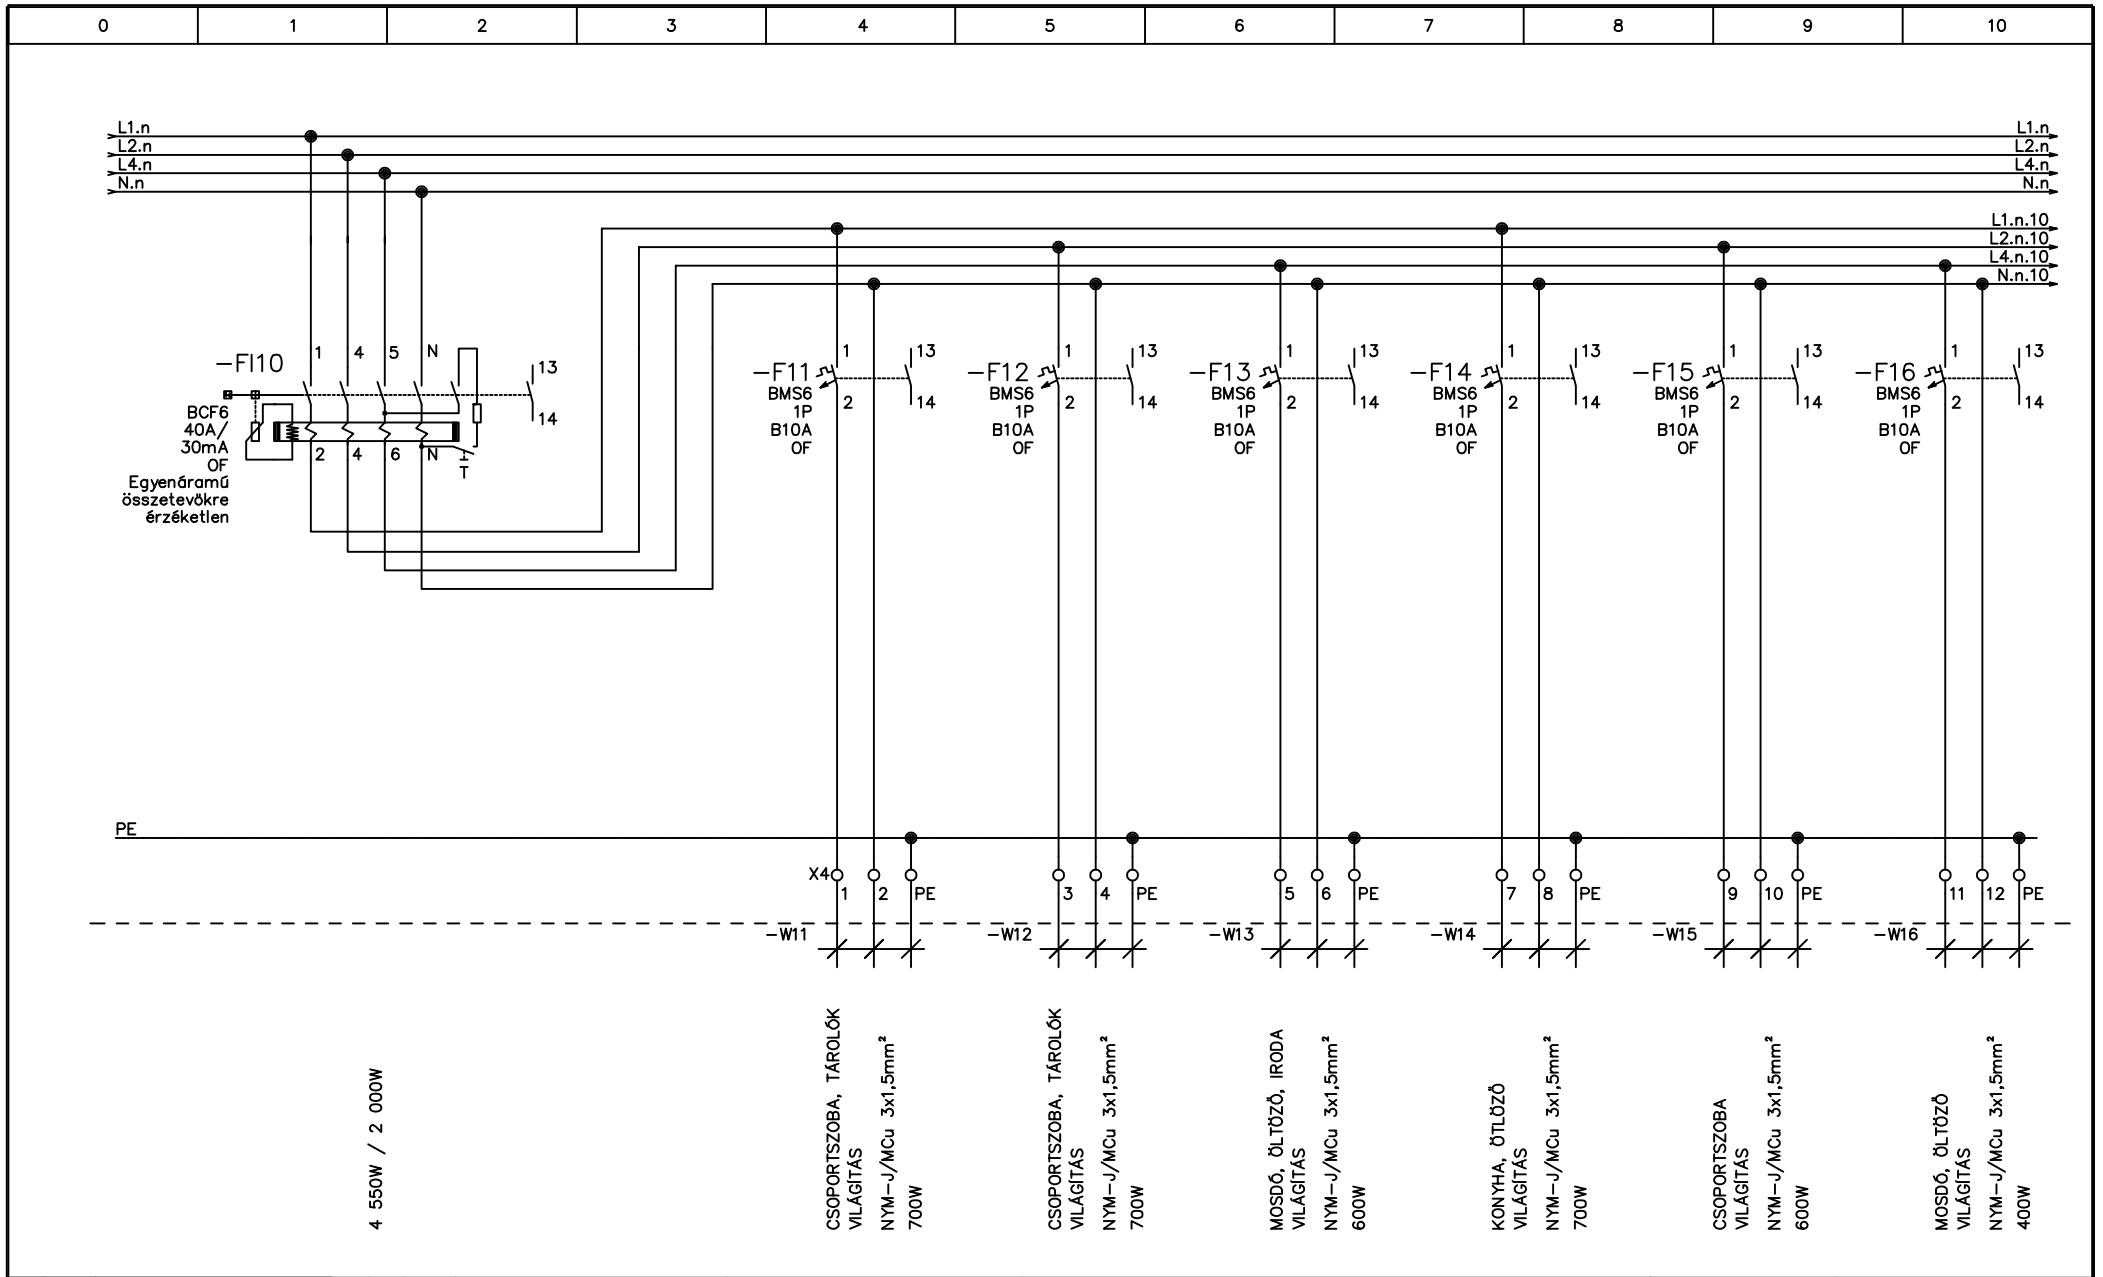

Jel	Dátum	Módosítás	Jel	Dátum	Módosítás



 Tervező és Szolgáltató Kft.
 9200 Mosonmagyaróvár,
 Honvéd utca 9.

LÉTESÍTMÉNY: Máriakállok Óvoda átalakítás és bővítés
 9231 Máriakállok, Petőfi utca Hrsz.: 132

TERV: **FE JELŰ FŐELOSZTÓ**

2017.01.06.	MUNKASZÁM:	
ÖSSZLAP: 17	RAJZSZÁM:	Ge-2
LAP: 9	Index	A

Ezen terv a GelectroB Tervező és Szolgáltató Kft. szellemi tulajdonát képezi ezért szerzői jogvédelem alatt áll!

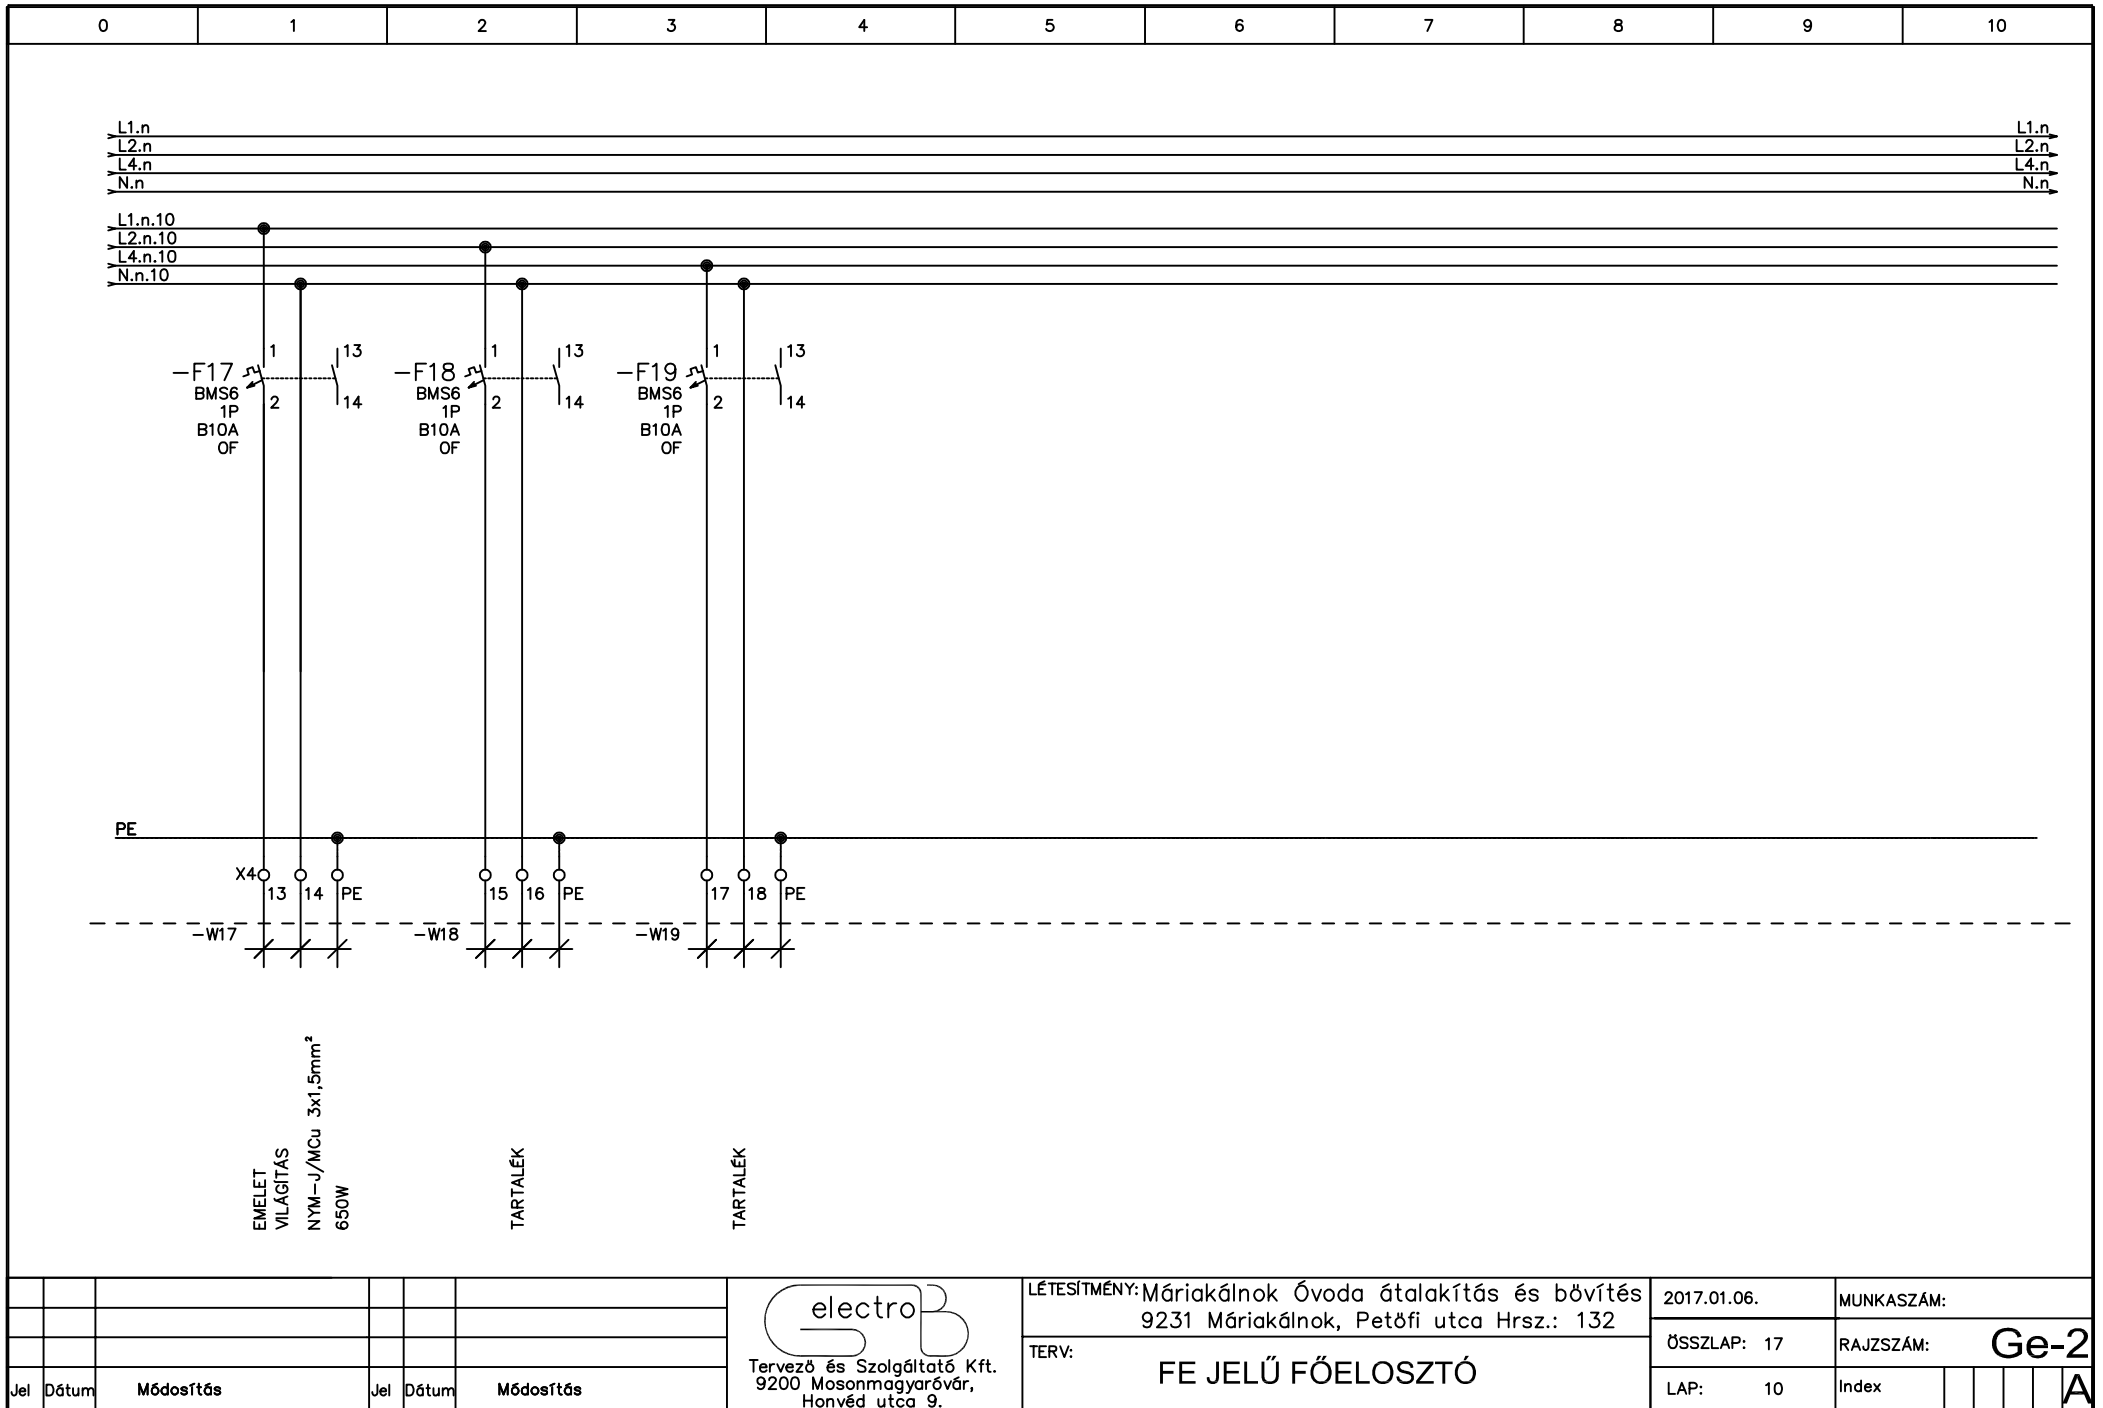

Jel	Dátum	Módosítás	Jel	Dátum	Módosítás



 Tervező és Szolgáltató Kft.
 9200 Mosonmagyaróvár,
 Honvéd utca 9.

LÉTESÍTMÉNY: Máriakálnok Óvoda átalakítás és bővítés
 9231 Máriakálnok, Petőfi utca Hrsz.: 132

TERV: **FE JELŰ FŐELOSZTÓ**

2017.01.06.	MUNKASZÁM:	
ÖSSZLAP: 17	RAJZSZÁM:	Ge-2
LAP: 10	Index	A

Ezen terv a GelectroB Tervező és Szolgáltató Kft. szellemi tulajdonát képezi ezért szerzői jogvédelem alatt áll!

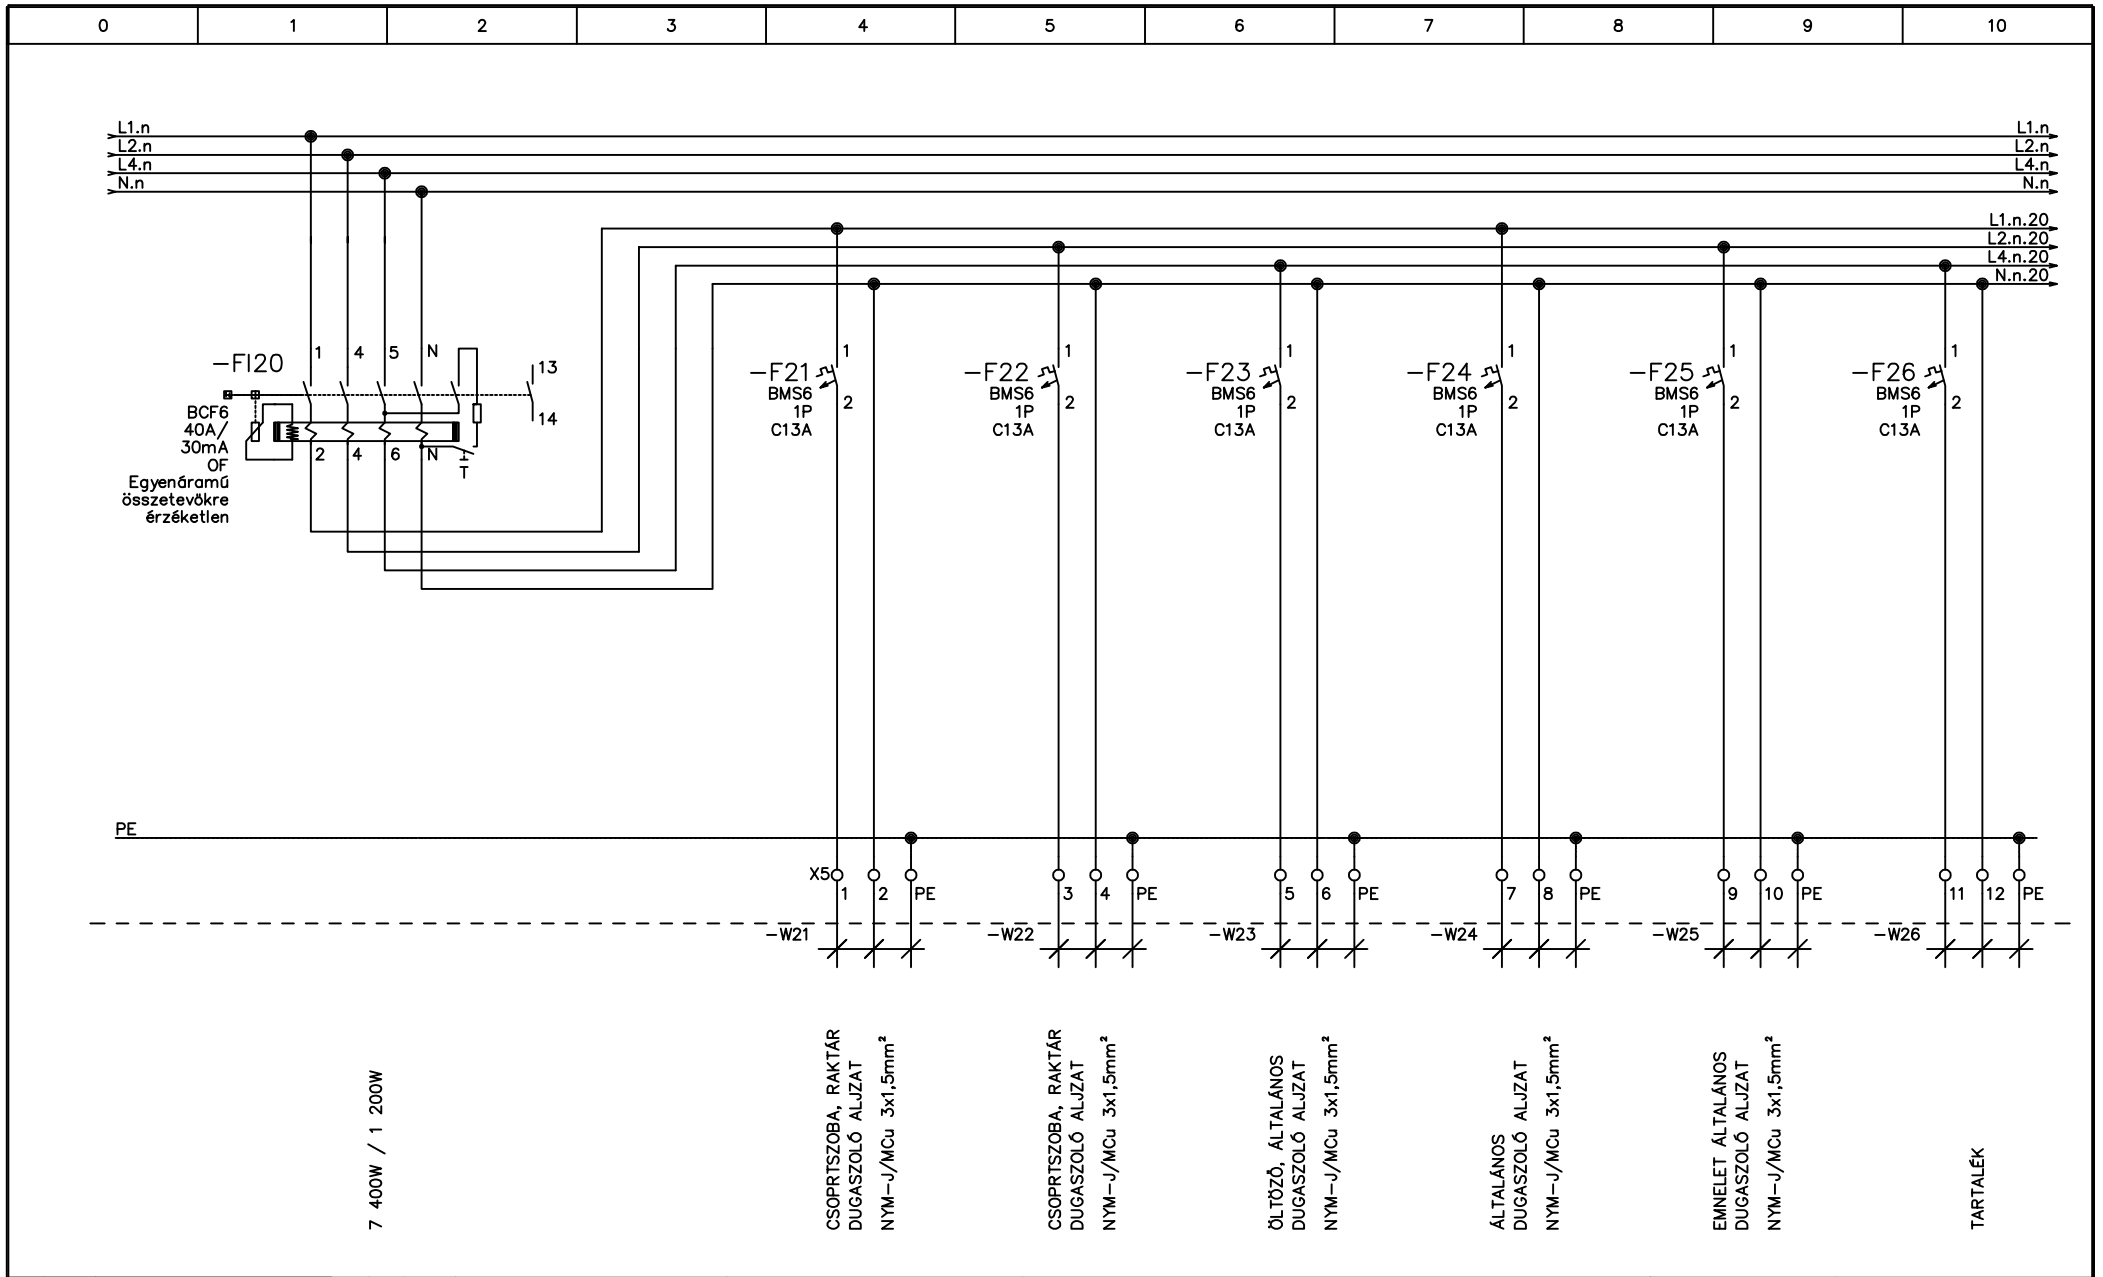


Jel	Dátum	Módosítás	Jel	Dátum	Módosítás



 Tervező és Szolgáltató Kft.
 9200 Mosonmagyaróvár,
 Honvéd utca 9.

LÉTESÍTMÉNY: Máriakálnok Óvoda átalakítás és bővítés
 9231 Máriakálnok, Petőfi utca Hrsz.: 132


TERV: **FE JELŰ FŐELOSZTÓ**

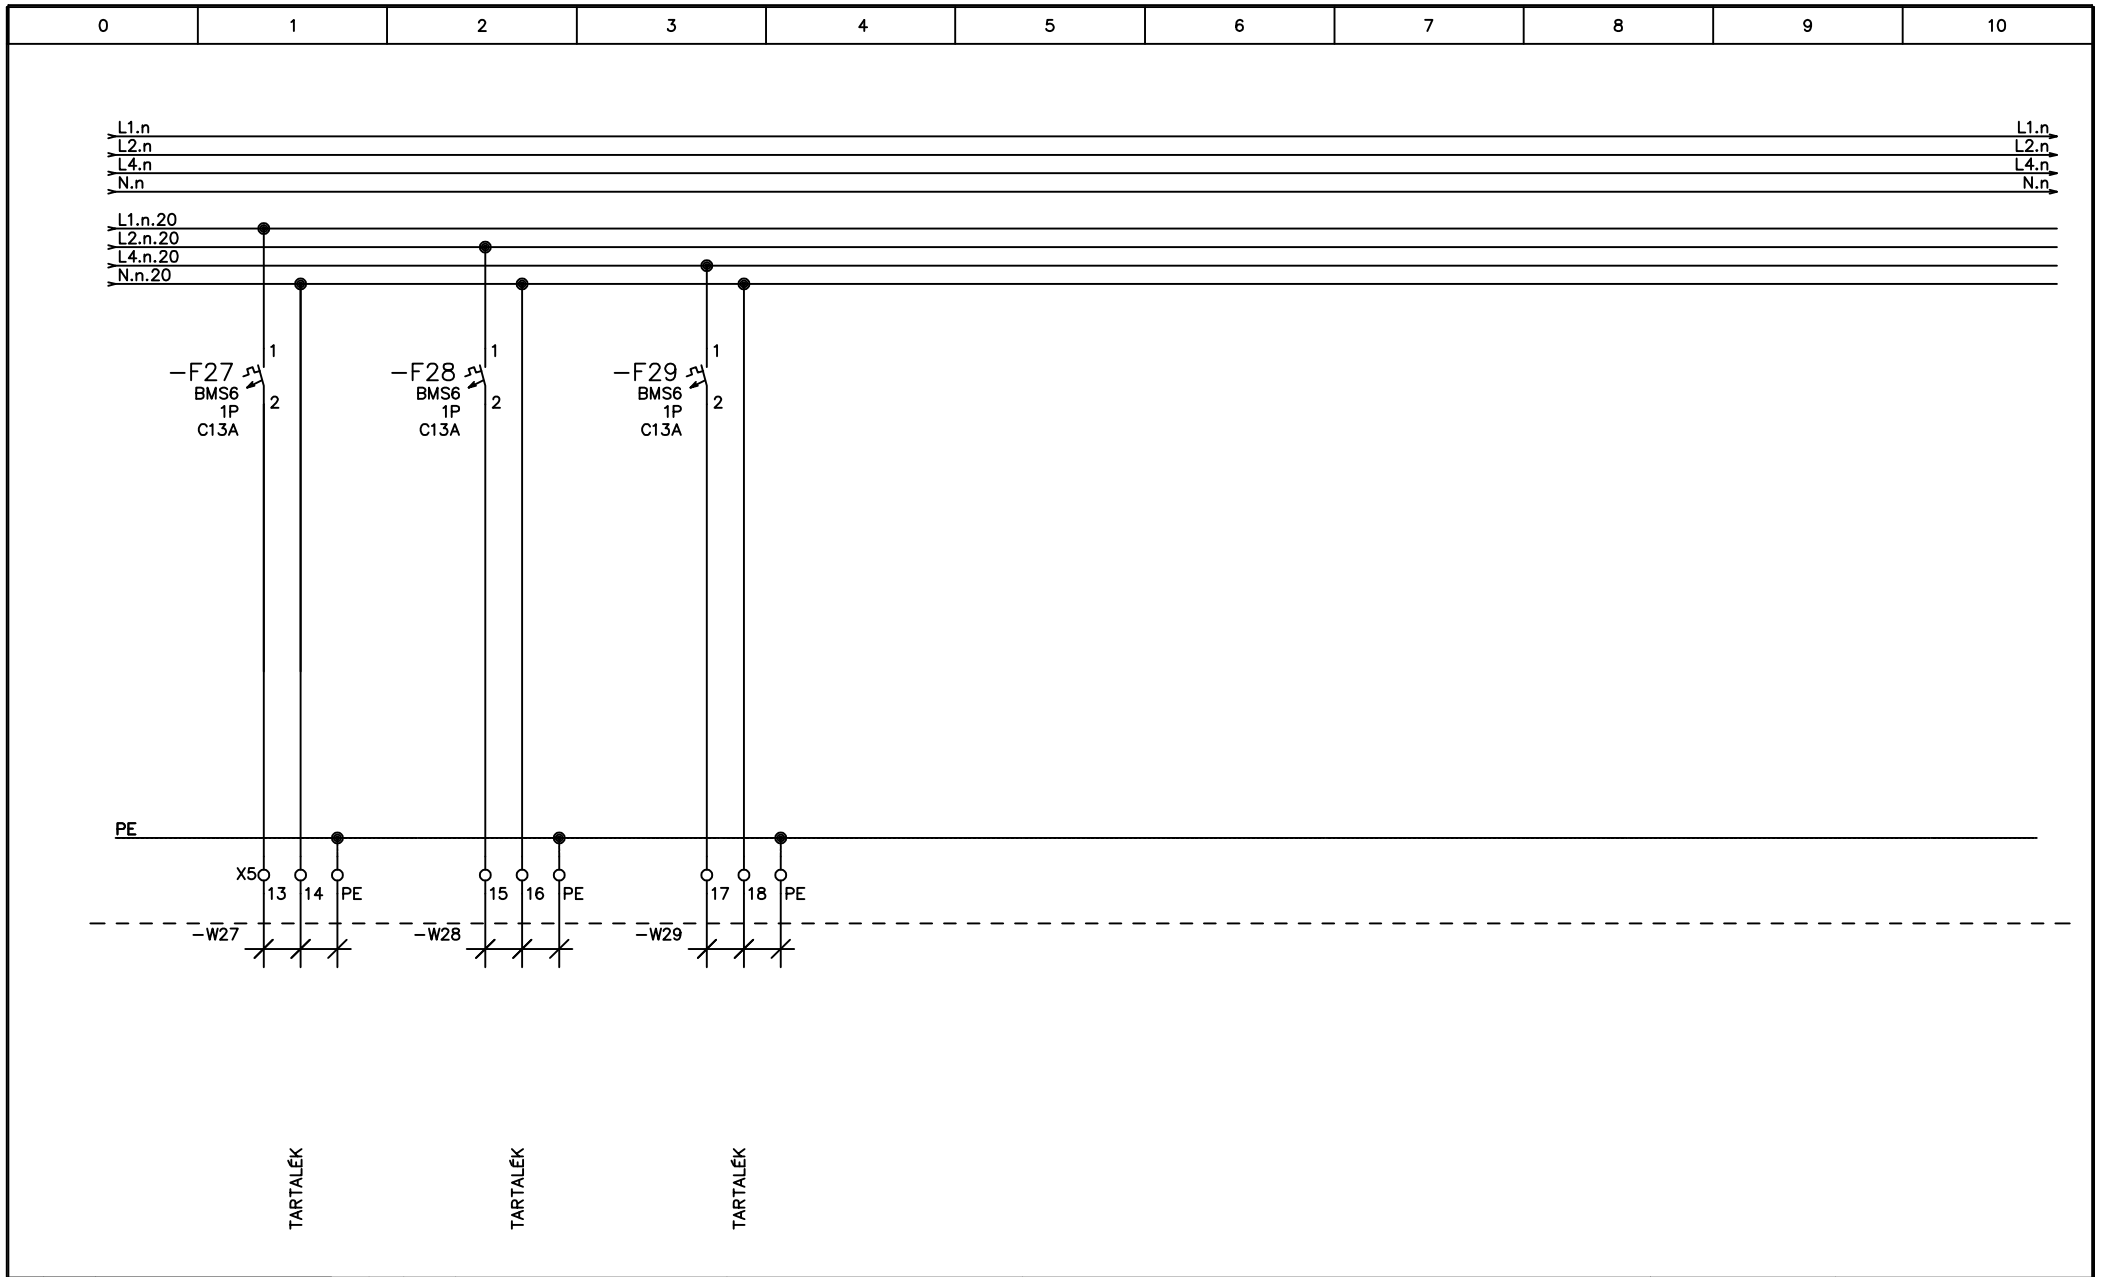2017.01.06.	MUNKASZÁM:	
ÖSSZLAP: 17	RAJZSZÁM:	Ge-2
LAP: 11	Index	A




			 Tervező és Szolgáltató Kft. 9200 Mosonmagyaróvár, Honvéd utca 9.			LÉTESÍTMÉNY: Máriakálnok Óvoda átalakítás és bővítés 9231 Máriakálnok, Petőfi utca Hrsz.: 132		2017.01.06.	MUNKASZÁM:	
						TERV: FE JELŰ FŐELOSZTÓ		ÖSSZLAP: 17	RAJZSZÁM: Ge-2	
Jel	Dátum	Módosítás	Jel	Dátum	Módosítás	LAP: 12	Index			A

Ezen terv a GelectroB Tervező és Szolgáltató Kft. szellemi tulajdonát képezi ezért szerzői jogvédelem alatt áll!

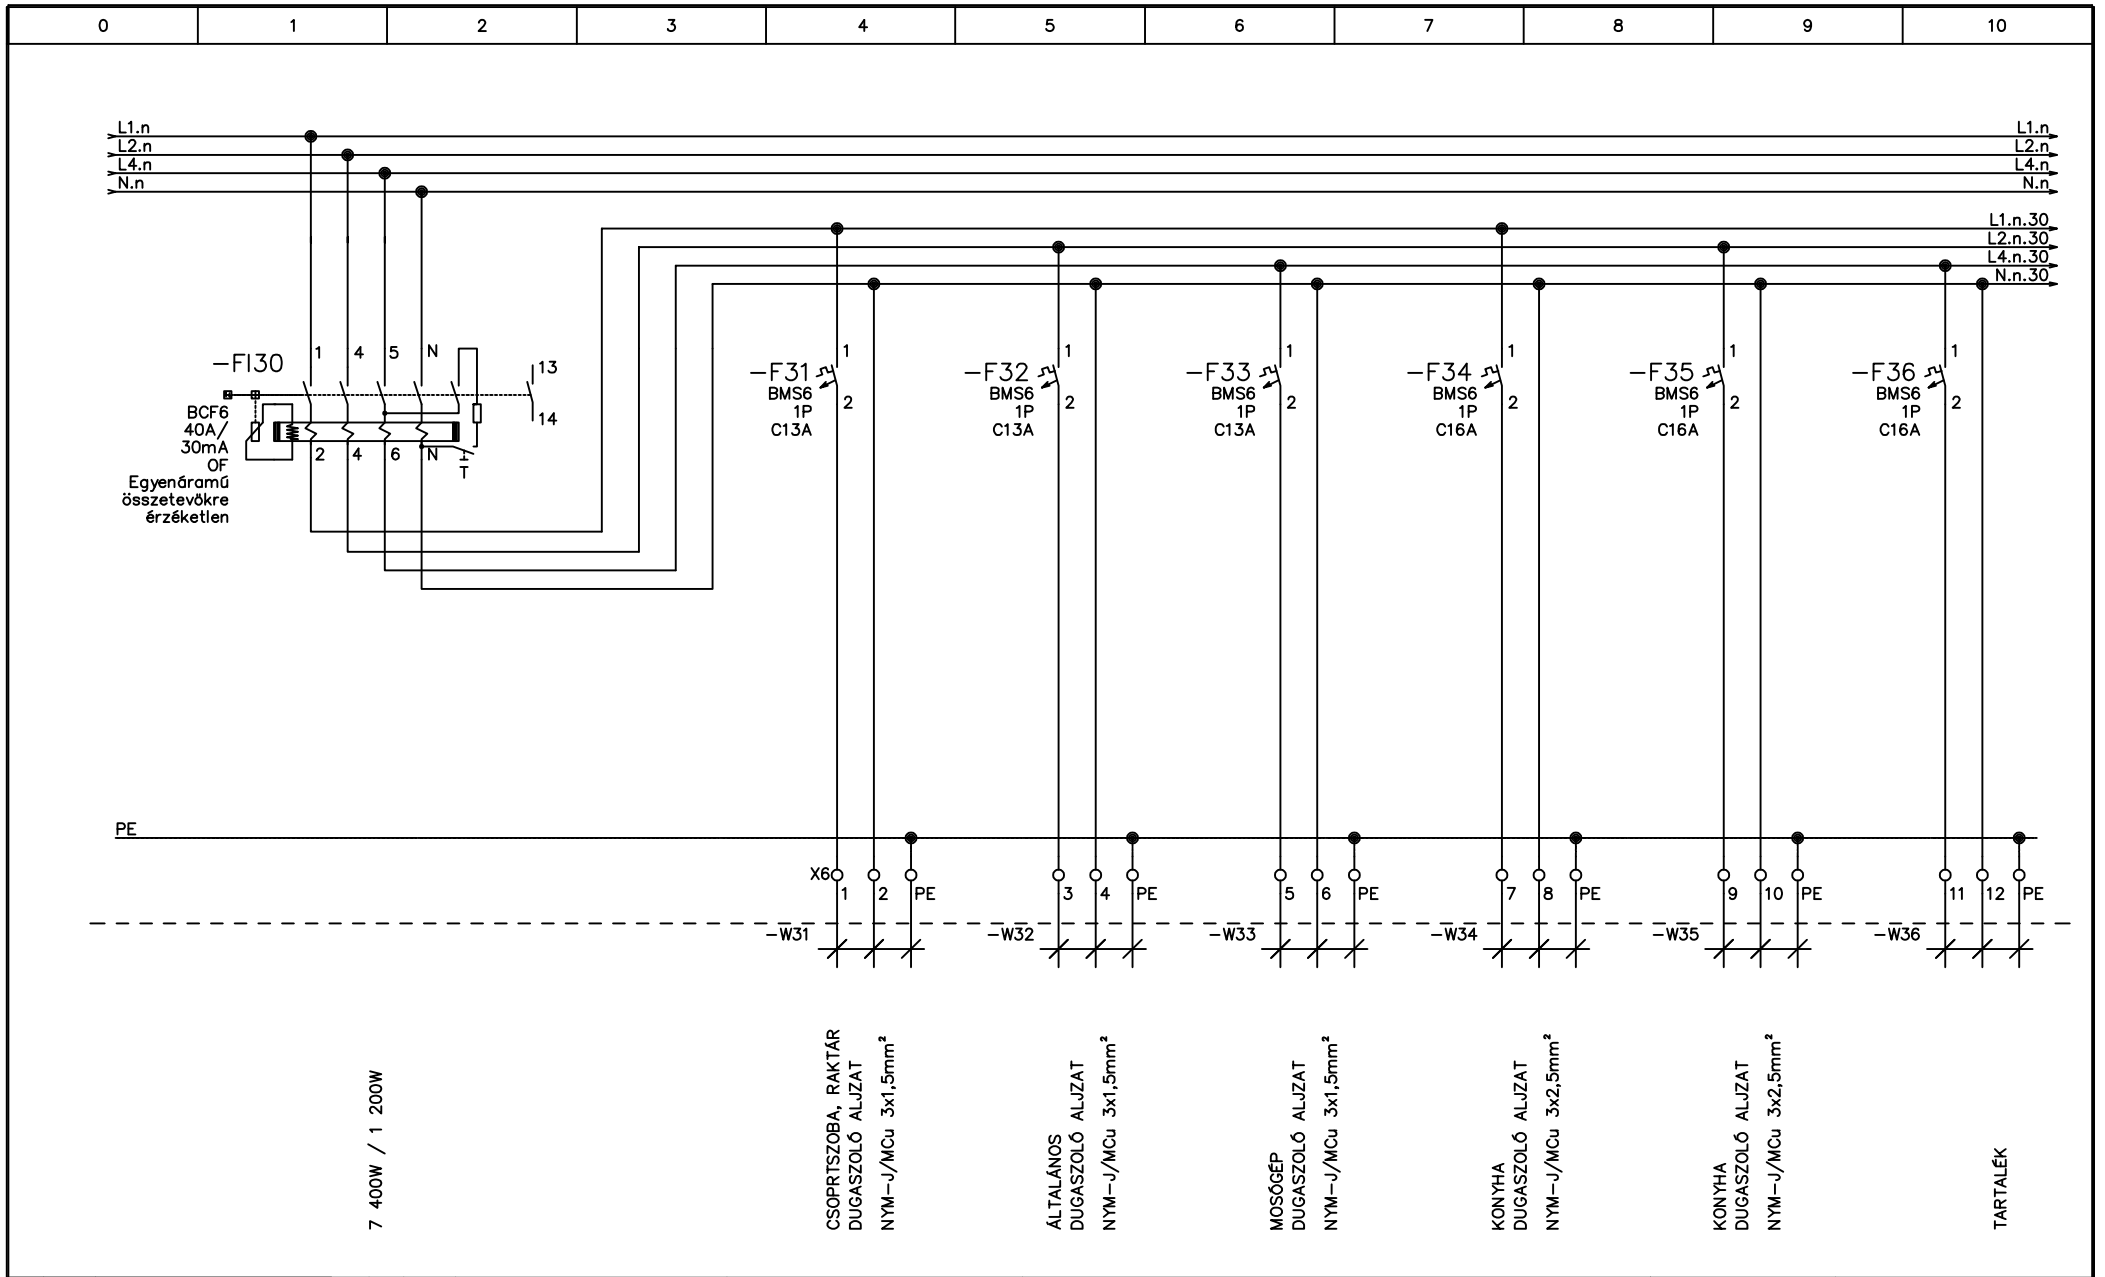

			<p>Tervező és Szolgáltató Kft. 9200 Mosonmagyaróvár, Honvéd utca 9.</p>			LÉTESÍTMÉNY: Máriakálnok Óvoda átalakítás és bővítés 9231 Máriakálnok, Petőfi utca Hrsz.: 132			2017.01.06.		MUNKASZÁM:	
						TERV: FE JELŰ FŐELOSZTÓ			ÖSSZLAP: 17		RAJZSZÁM: Ge-2	
Jel	Dátum	Módosítás	Jel	Dátum	Módosítás				LAP: 13	Index		

Ezen terv a GelectroB Tervező és Szolgáltató Kft. szellemi tulajdonát képezi ezért szerzői jogvédelem alatt áll!

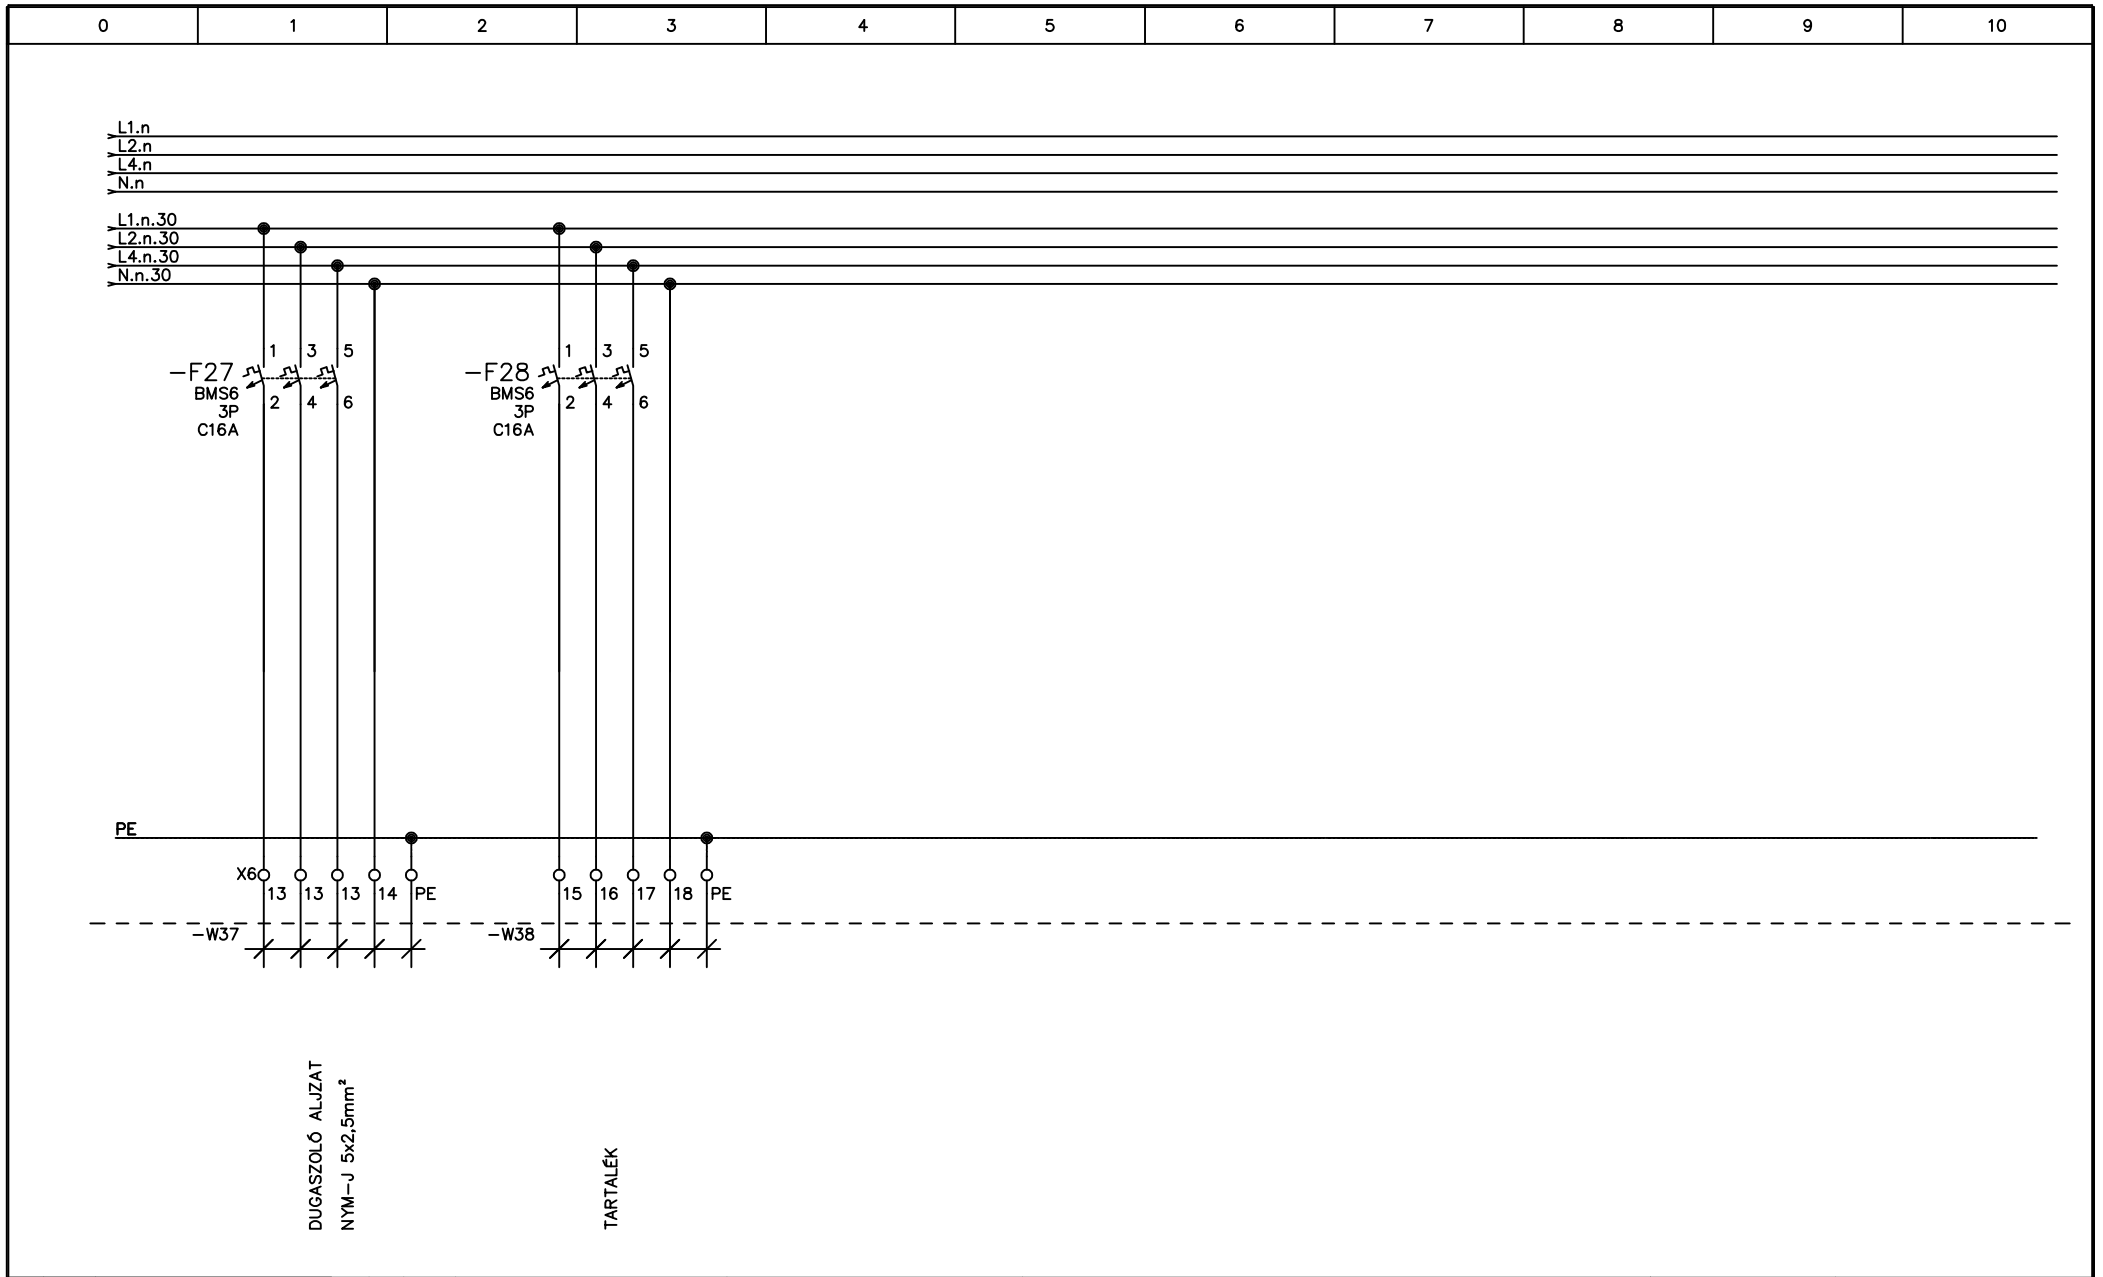

Jel	Dátum	Módosítás	Jel	Dátum	Módosítás



 Tervező és Szolgáltató Kft.
 9200 Mosonmagyaróvár,
 Honvéd utca 9.

LÉTESÍTMÉNY: Máriakálnok Óvoda átalakítás és bővítés
 9231 Máriakálnok, Petőfi utca Hrsz.: 132

TERV: **FE JELŰ FŐELOSZTÓ**

2017.01.06.	MUNKASZÁM:	
ÖSSZLAP: 17	RAJZSZÁM:	Ge-2
LAP: 14	Index	A

Ezen terv a GelectroB Tervező és Szolgáltató Kft. szellemi tulajdonát képezi ezért szerzői jogvédelem alatt áll!

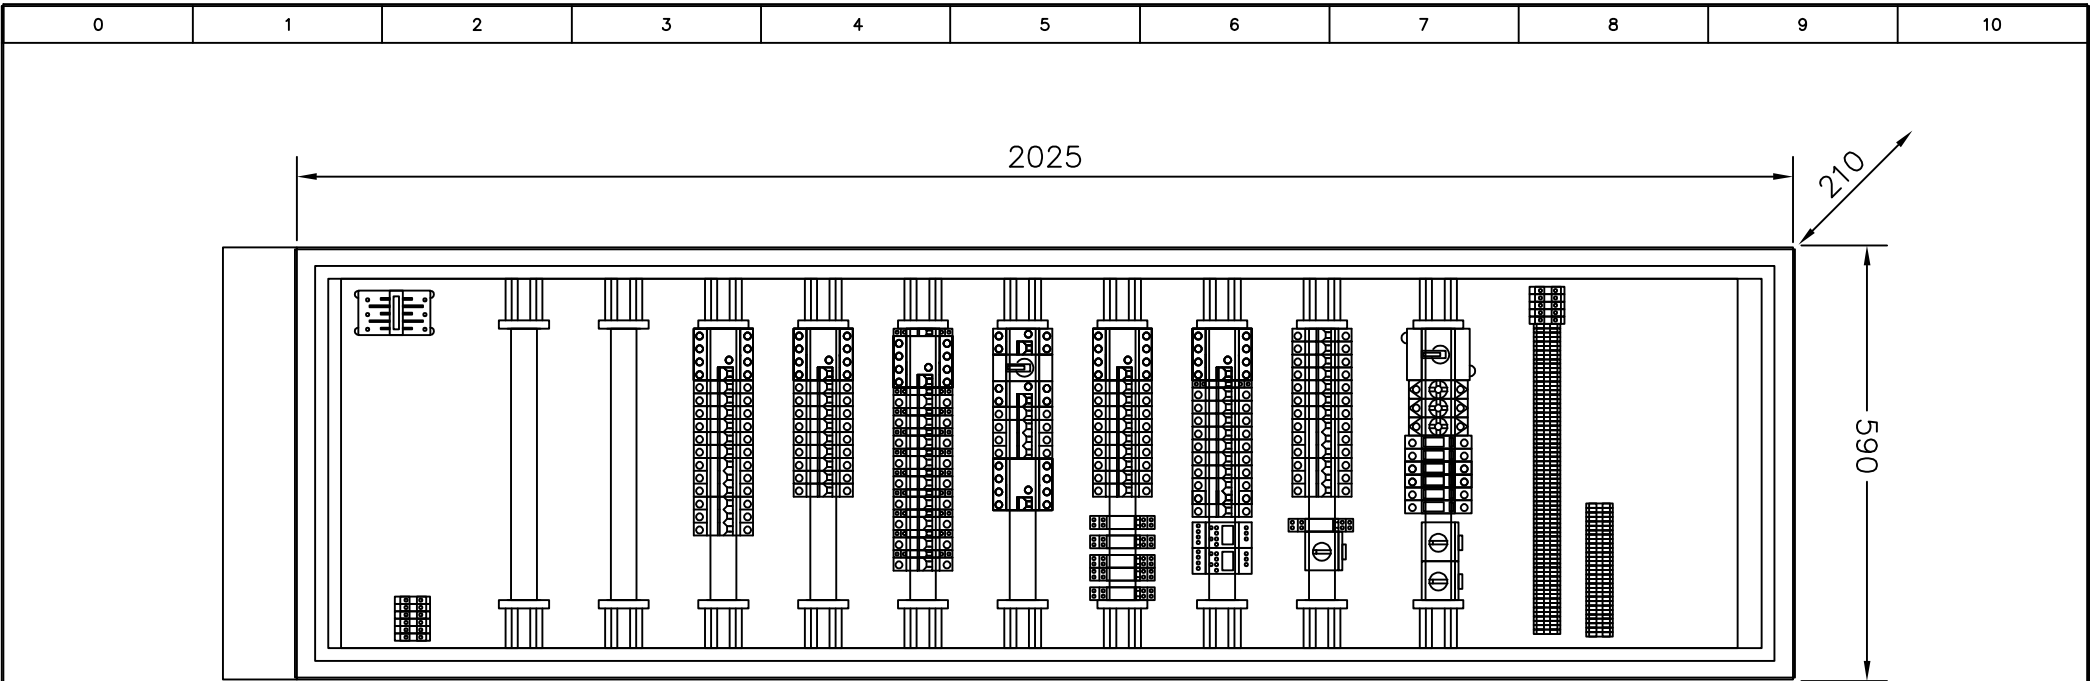

Megjegyzés


Üzemi feszültség :
 3x400/230V 50Hz AC.
 Érintésvédelem: TN-S+EPH
 Elosztószekrény típusa :
 SCHRACK MODUL_2000
 SÜLLYESZTETT


Készülék típusa: SCHRACK

Az elosztón gravírozott
 táblákat kell elhelyezni,
 melyek szövege megegyezik a
 leírás számával.

VÉDETTÉSG : IP30
 In=63A

Az elosztón tartós gravírozott
 felirattal kell feltüntetni a
 főelosztóból, az elosztót ellátó
 biztosítós terheléskapcsoló
 jelét, valamint a főelosztó
 helyét.

				 Tervező és Szolgáltató Kft. 9200 Mosonmagyaróvár, Honvéd utca 9.				LÉTESÍTMÉNY: Máriakálnok Óvoda átalakítás és bővítés 9231 Máriakálnok, Petőfi utca Hrsz.: 132				2017.01.06.		MUNKASZÁM:									
								TERV: FE JELŰ FŐELOSZTÓ				ÖSSZLAP: 17		RAJZSZÁM: Ge-2									
Jel				Dátum				Módosítás				LAP: 15		Index								A	

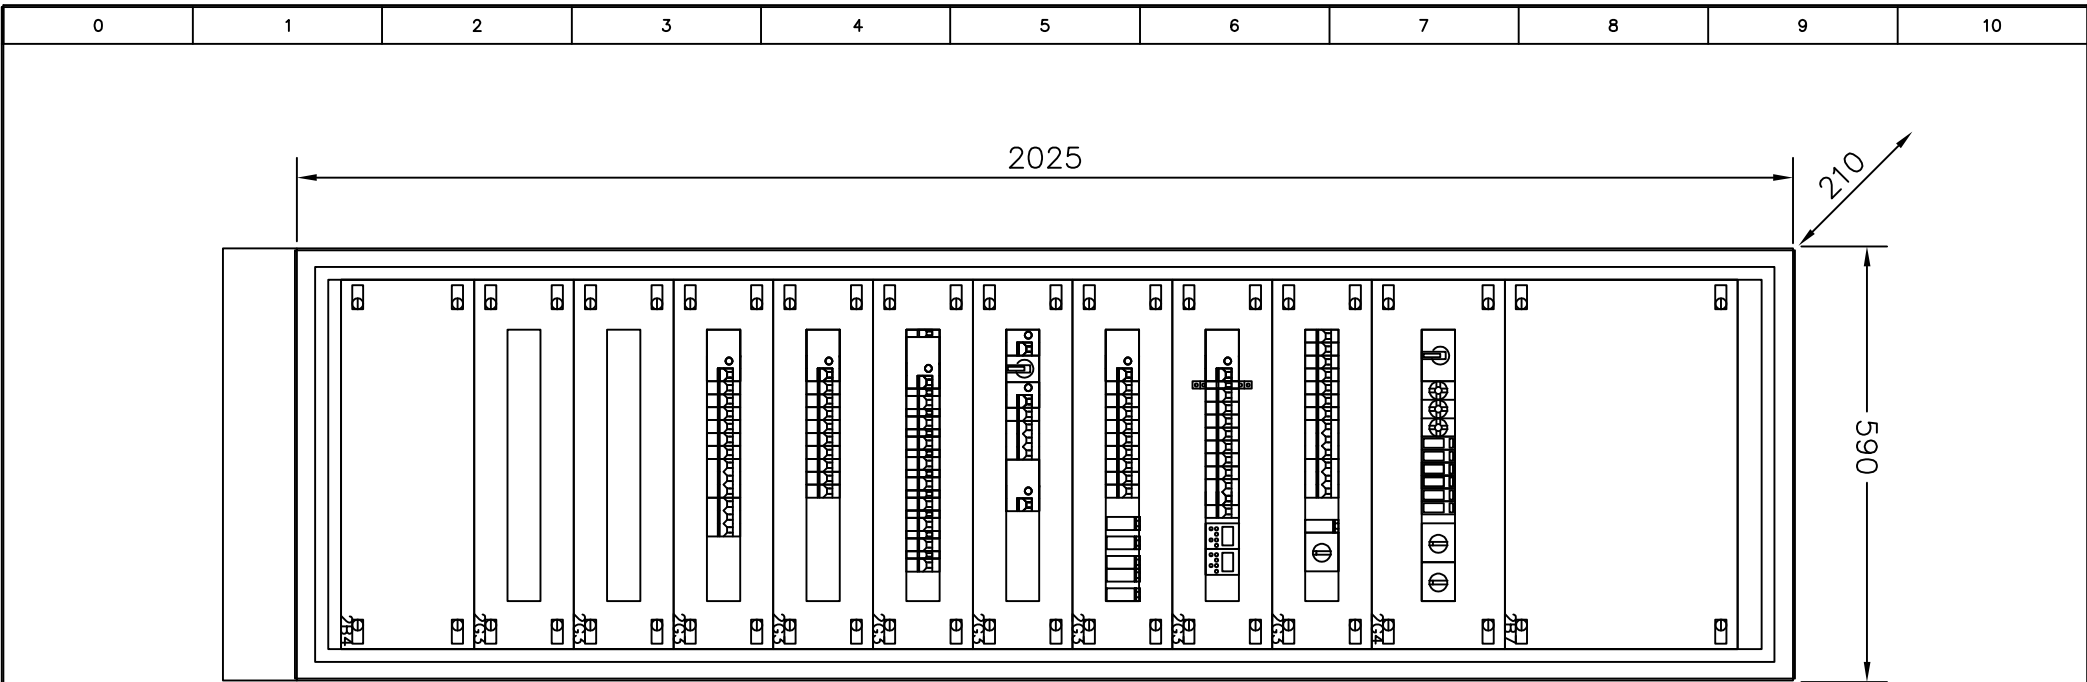

Megjegyzés


Üzemi feszültség :
 3x400/230V 50Hz AC.
 Érintésvédelem: TN-S+EPH
 Elosztószekrény típusa :
 SCHRACK MODUL_2000
 SÜLLYESZTETT


Készülékek típusa: SCHRACK

Az elosztón gravírozott
 táblákat kell elhelyezni,
 melyek szövege megegyezik a
 leágazás számdával.

VÉDETTÉSG : IP30
 In=63A

Az elosztón tartós gravírozott
 felirattal kell feltüntetni a
 főelosztóból, az elosztót ellátó
 biztosítós terheléskapcsoló
 jelét, valamint a főelosztó
 helyét.

				 Tervező és Szolgáltató Kft. 9200 Mosonmagyaróvár, Honvéd utca 9.				LÉTESÍTMÉNY: Máriakálnok Óvoda átalakítás és bővítés 9231 Máriakálnok, Petőfi utca Hrsz.: 132				2017.01.06.		MUNKASZÁM:									
								TERV: FE JELŰ FŐELOSZTÓ				ÖSSZLAP: 17		RAJZSZÁM: Ge-2									
Jel				Dátum				Módosítás				LAP: 16		Index								A	

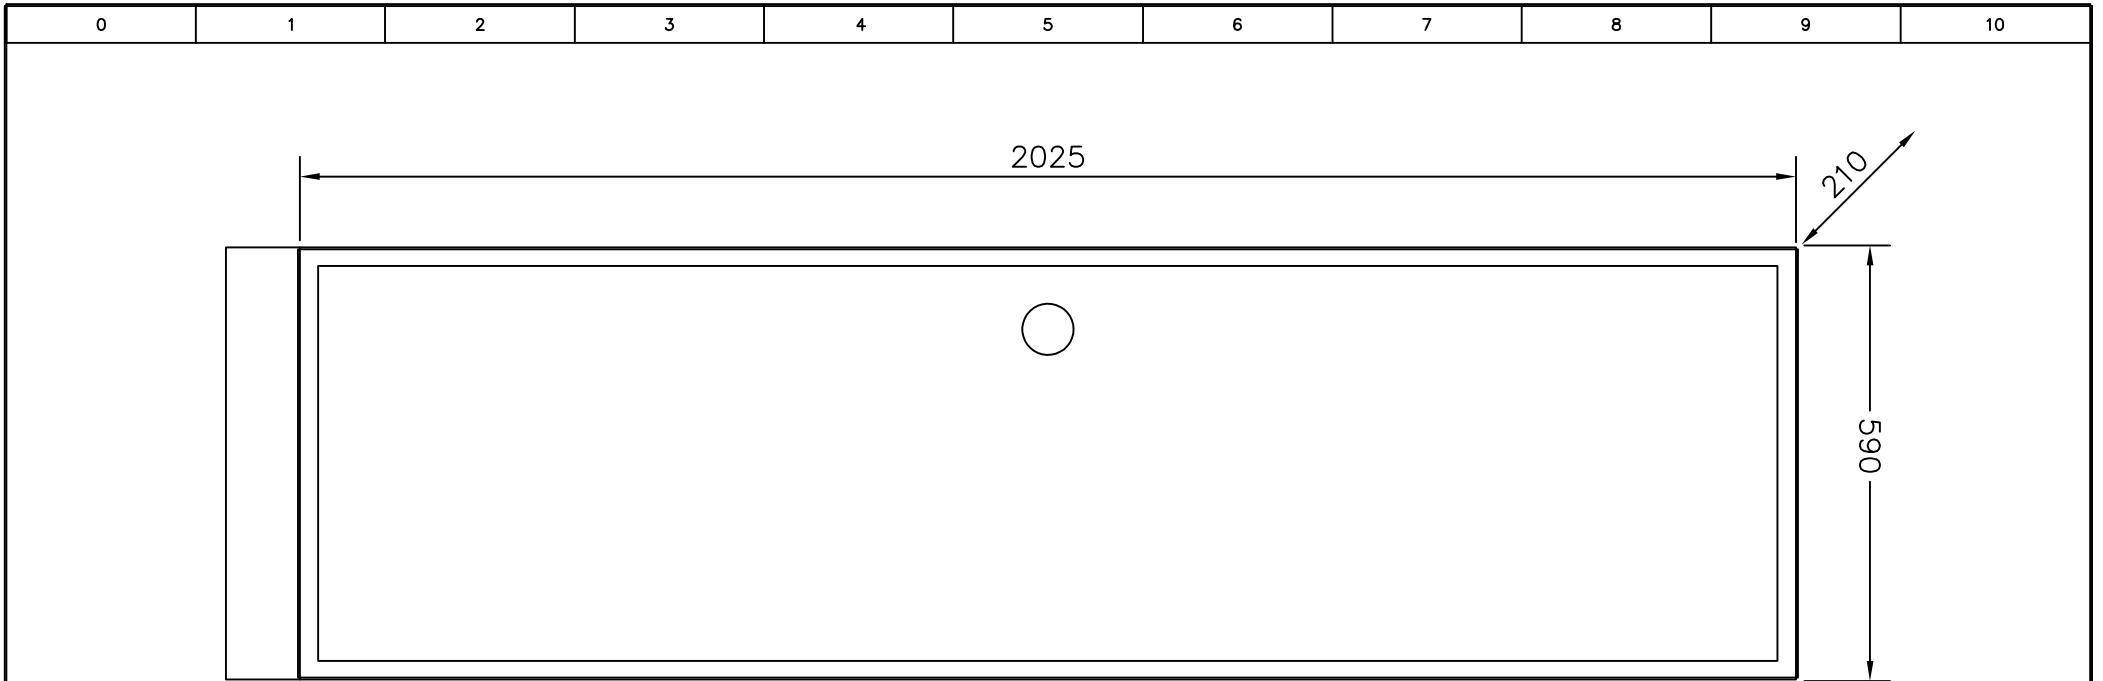

Megjegyzés


Üzemi feszültség :
 3x400/230V 50Hz AC.
 Érintésvédelem: TN-S+EPH
 Elosztószekrény típusa :
 SCHRACK MODUL_2000
 SÜLLYESZTETT

Készülékek típusa: SCHRACK

Az elosztón gravírozott
 táblákat kell elhelyezni,
 melyek szövege megegyezik a
 leközös számnálval.

VEDETTSEG : IP30
 In=63A

Az elosztón tartós gravírozott
 felirattal kell feltüntetni a
 főelosztóból, az elosztót ellátó
 biztosítós terheléskapcsoló
 jelét, valamint a főelosztó
 helyét.

 Tervező és Szolgáltató Kft. 9200 Mosonmagyaróvár, Honvéd utca 9.					LÉTESÍTMÉNY: Máriakálnok Óvoda átalakítás és bővítés 9231 Máriakálnok, Petöfi utca Hrsz.: 132		2017.01.06.	MUNKASZÁM:			
					TERV: FE JELŰ FŐELOSZTÓ		ÖSSZLAP: 17	RAJZSZÁM: Ge-2	Index		
Jel	Dátum	Módosítás	Jel	Dátum	Módosítás						

Ezen terv a GelectroB Tervező és Szolgáltató Kft. szellemi tulajdonát képezi ezért szerzői jogvédelem alatt áll!