


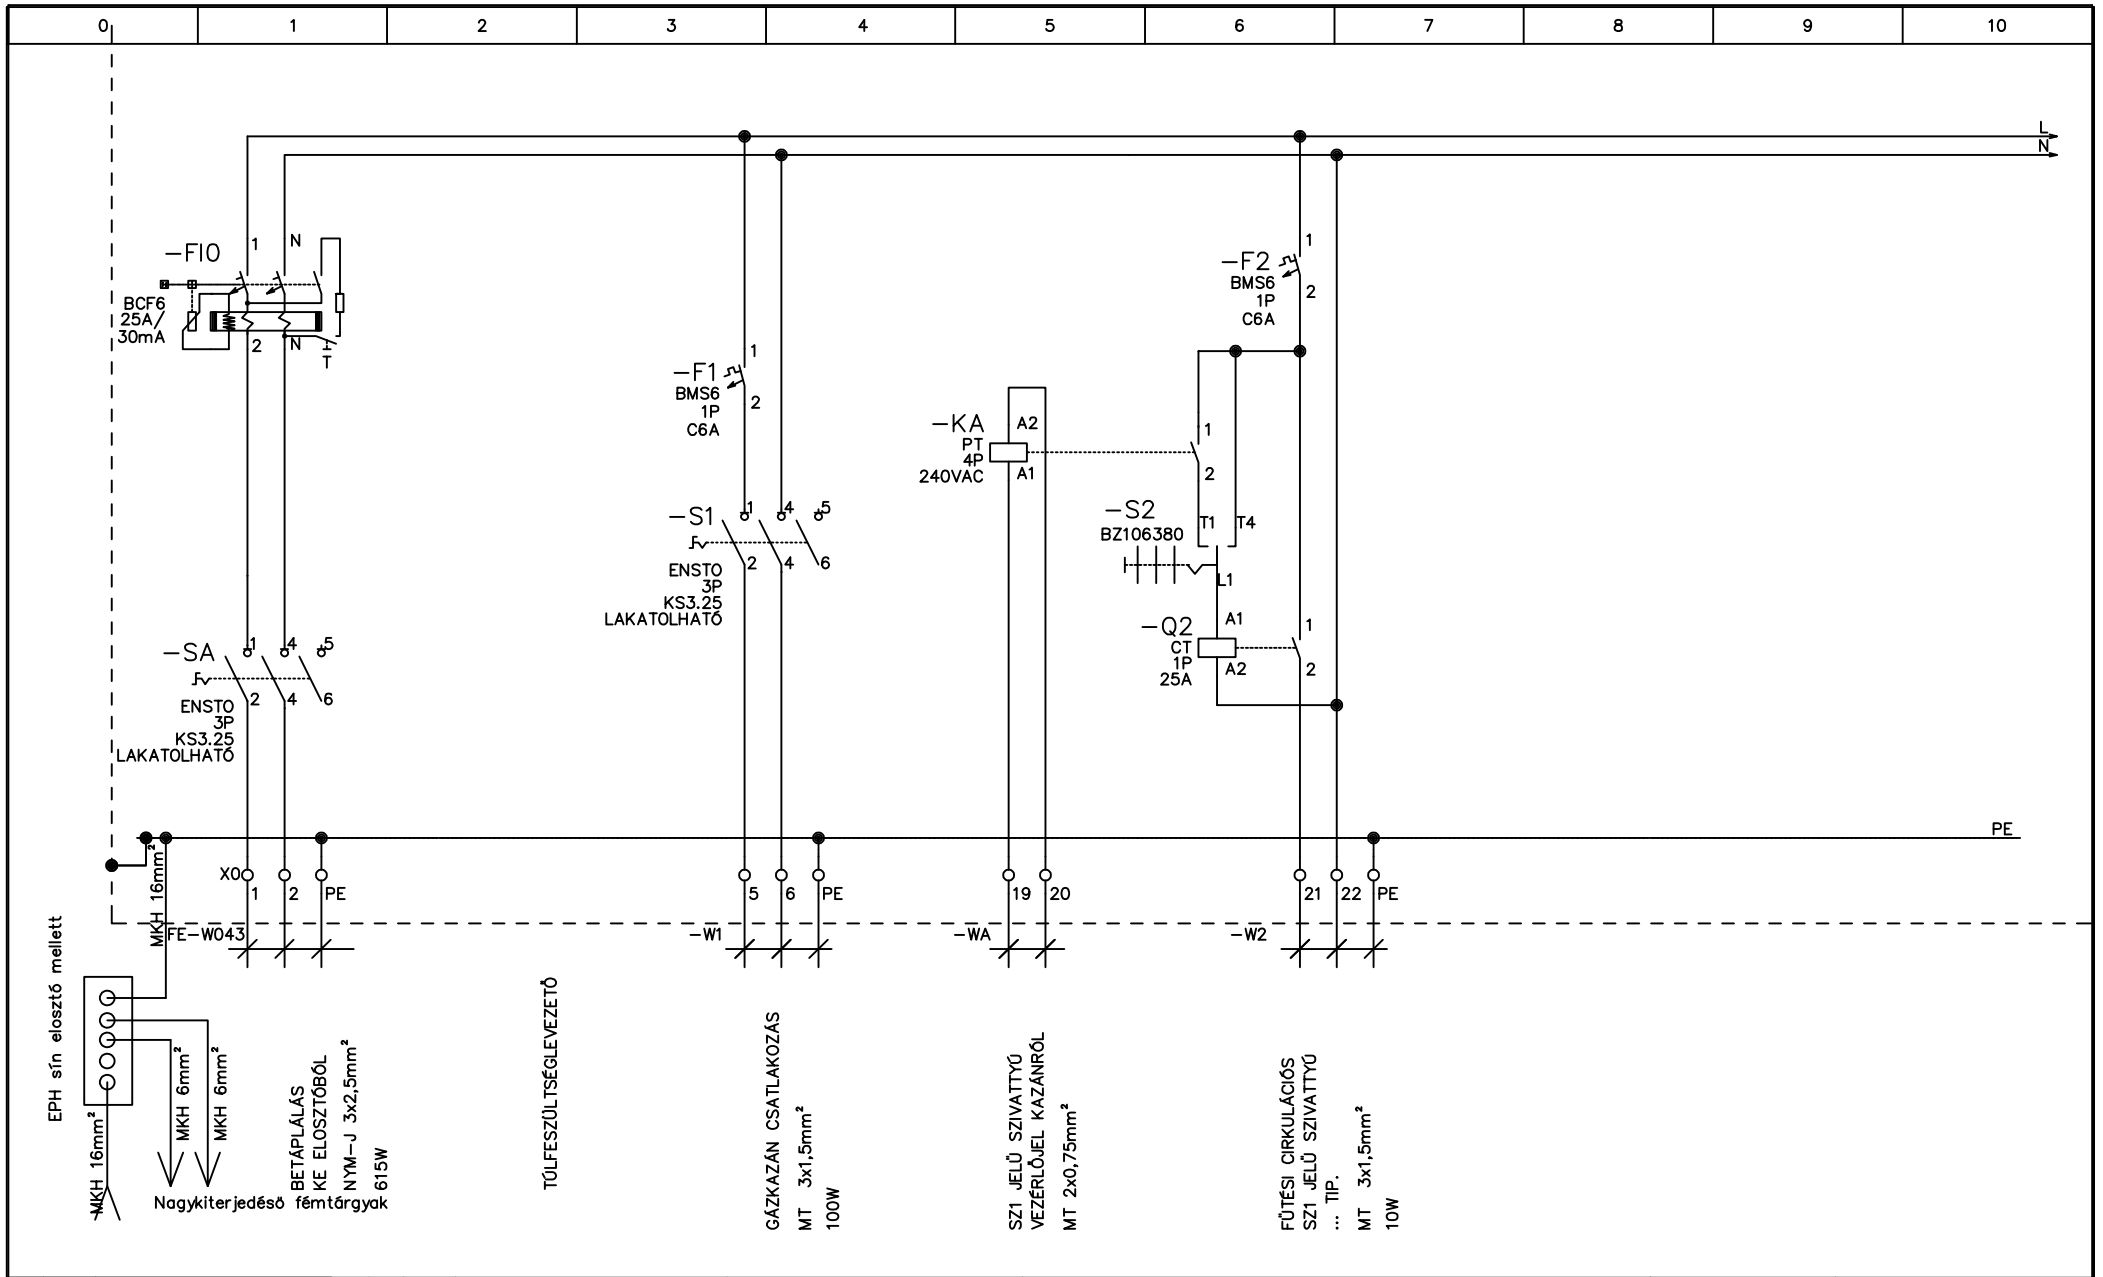
0	1	2	3	4	5	6	7	8	9	10
<p>AZ ELOSZTÓBÓL KÉSZÜL: 1db</p>										

A	2017.03.10.	Új koncepció
---	-------------	--------------

Jel	Dátum	Módosítás
-----	-------	-----------

 Tervező és Szolgáltató Kft. 9200 Mosonmagyaróvár, Honvéd utca 9.	TERVEZŐ: GRÁCZOL BALÁZS V, Vn /08-1138	LÉTESÍTMÉNY: Máriakálnok Óvoda átalakítás és bővítés 9231 Máriakálnok, Petőfi utca Hrsz.: 132	2017.01.06.	MUNKASZÁM:	
	SZERKEZTŐ:		TERV:	ÖSSZLAP: 3	RAJZSZÁM: Ge-3
	KIVITELI TERV		KE JELŰ KAZÁNHÁZI ELOSZTÓ	LAP: 1	Index

Ezen terv a GelectroB Tervező és Szolgáltató Kft. szellemi tulajdonát képezi ezért szerzői jogvédelem alatt áll!



Jel	Dátum	Módosítás	Jel	Dátum	Módosítás

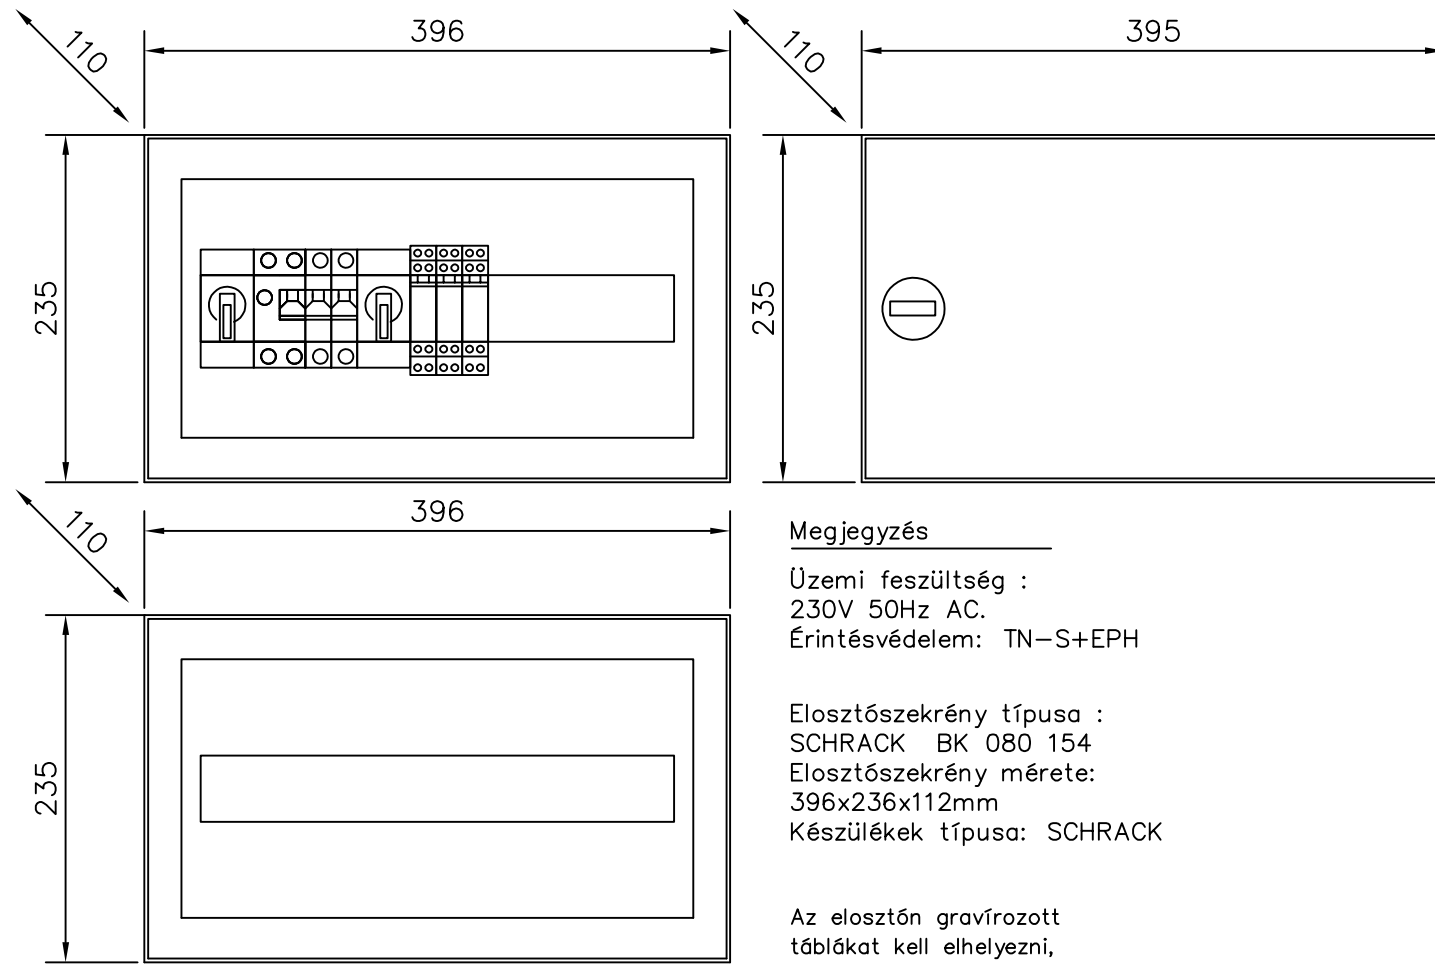

 Tervező és Szolgáltató Kft.
 9200 Mosonmagyaróvár,
 Honvéd utca 9.

LÉTESÍTMÉNY: Máriakálnok Óvoda átalakítás és bővítés
 9231 Máriakálnok, Petőfi utca Hrsz.: 132

TERV: **KE JELŰ KAZÁNHÁZI ELOSZTÓ**

2017.01.06.	MUNKASZÁM:	
ÖSSZLAP: 3	RAJZSZÁM:	Ge-3
LAP: 2	Index	A

Ezen terv a GelectroB Tervező és Szolgáltató Kft. szellemi tulajdonát képezi ezért szerzői jogvédelem alatt áll!



Az elosztón tartós gravírozott felirattal kell feltüntetni a főelosztóból, az elosztót ellátó biztosítós terheléskapcsoló jelét, valamint a főelosztó helyét.

Megjegyzés

Üzemi feszültség :
230V 50Hz AC.
Érintésvédelem: TN-S+EPH

Elosztószekrény típusa :
SCHRACK BK 080 154
Elosztószekrény mérete:
396x236x112mm
Készülékek típusa: SCHRACK

Az elosztón gravírozott táblákat kell elhelyezni, melyek szövege megegyezik a leágazás számával.

VÉDETTSÉG : IP40
In=40A

Jel	Dátum	Módosítás	Jel	Dátum	Módosítás

electroB
Tervező és Szolgáltató Kft.
9200 Mosonmagyaróvár,
Honvéd utca 9.

LÉTESÍTMÉNY: Máriakálnok Óvoda átalakítás és bővítés
9231 Máriakálnok, Petőfi utca Hrsz.: 132

TERV: **KE JELŰ KAZÁNHÁZI ELOSZTÓ**

2017.01.06.	MUNKASZÁM:	
ÖSSZLAP: 3	RAJZSZÁM:	Ge-3
LAP: 3	Index	