
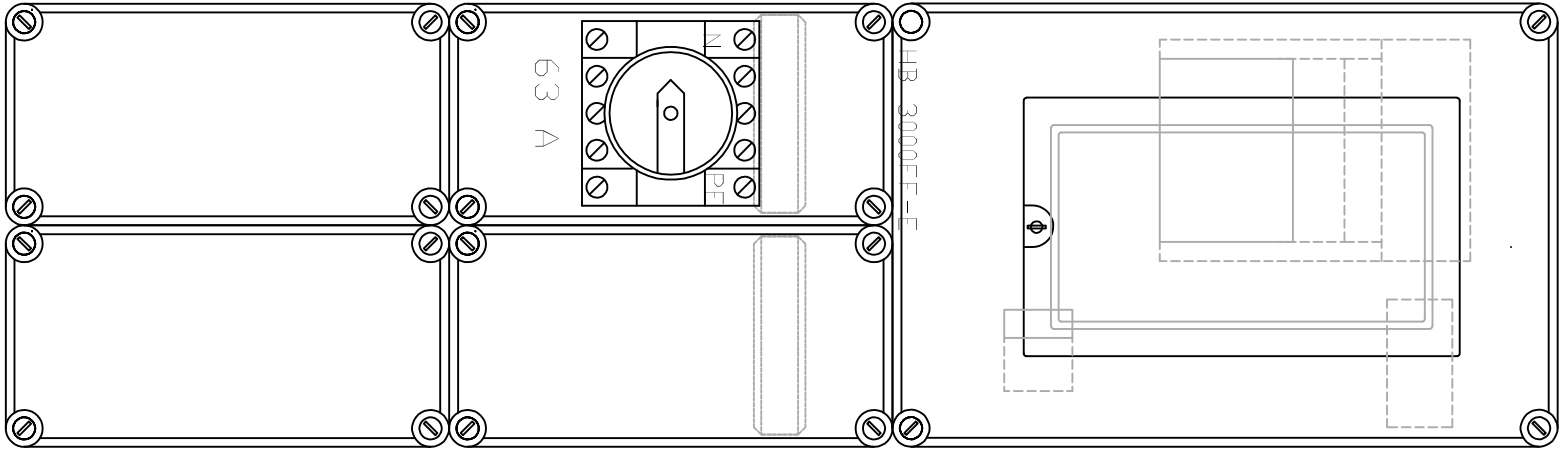


0	1	2	3	4	5	6	7	8	9	10	
<p>AZ ELOSZTÓBÓL KÉSZÜL: 1db</p>											
A	2017.03.10.	Új koncepció									
Jel	Dátum	Módosítás									
 Tervező és Szolgáltató Kft. 9200 Mosonmagyaróvár, Honvéd utca 9.		TERVEZŐ: GRÁCZOL BALÁZS V, Vn /08-1138		LÉTESÍTMÉNY: Máriakálnok Óvoda átalakítás és bővítés 9231 Máriakálnok, Petőfi utca Hrsz.: 132				2017.01.06.	MUNKASZÁM:		
		SZERKEZTŐ:		TERV: MÉRŐHELY				ÖSSZLAP: 2	RAJZSZÁM: Ge-1		
		KIVITELI TERV						LAP: 1	Index		A

Ezen terv a GelectroB Tervező és Szolgáltató Kft. szellemi tulajdonát képezi ezért szerzői jogvédelem alatt áll!

0	1	2	3	4	5	6	7	8	9	10
---	---	---	---	---	---	---	---	---	---	----



Megjegyzés


Üzemi feszültség :
4x400/240V 50Hz AC.
Érintésvédelem: TN-S+EPH

Elosztószekrény típusa :
HENSEL
Elosztószekrény mérete:
300x1200x300mm
Készülékek típusa: HENSEL

Szögvas kereten
Zárt fa burkolattal
helyszínen egyeztetve

Az elosztón gravírozott
táblákat kell elhelyezni,
melyek szövege megegyezik a
leágazás számnálval.

VÉDETTSEG : IP66
In=63A

			 Tervező és Szolgáltató Kft. 9200 Mosonmagyaróvár, Honvéd utca 9.			LÉTESÍTMÉNY: Máriakálnok Óvoda átalakítás és bővítés 9231 Máriakálnok, Petöfi utca Hrsz.: 132		2017.01.06.		MUNKASZÁM:	
						TERV: MÉRŐHELY		ÖSSZLAP: 2		RAJZSZÁM: Ge-1	
Jel	Dátum	Módosítás	Jel	Dátum	Módosítás	LAP: 2		Index		A	