



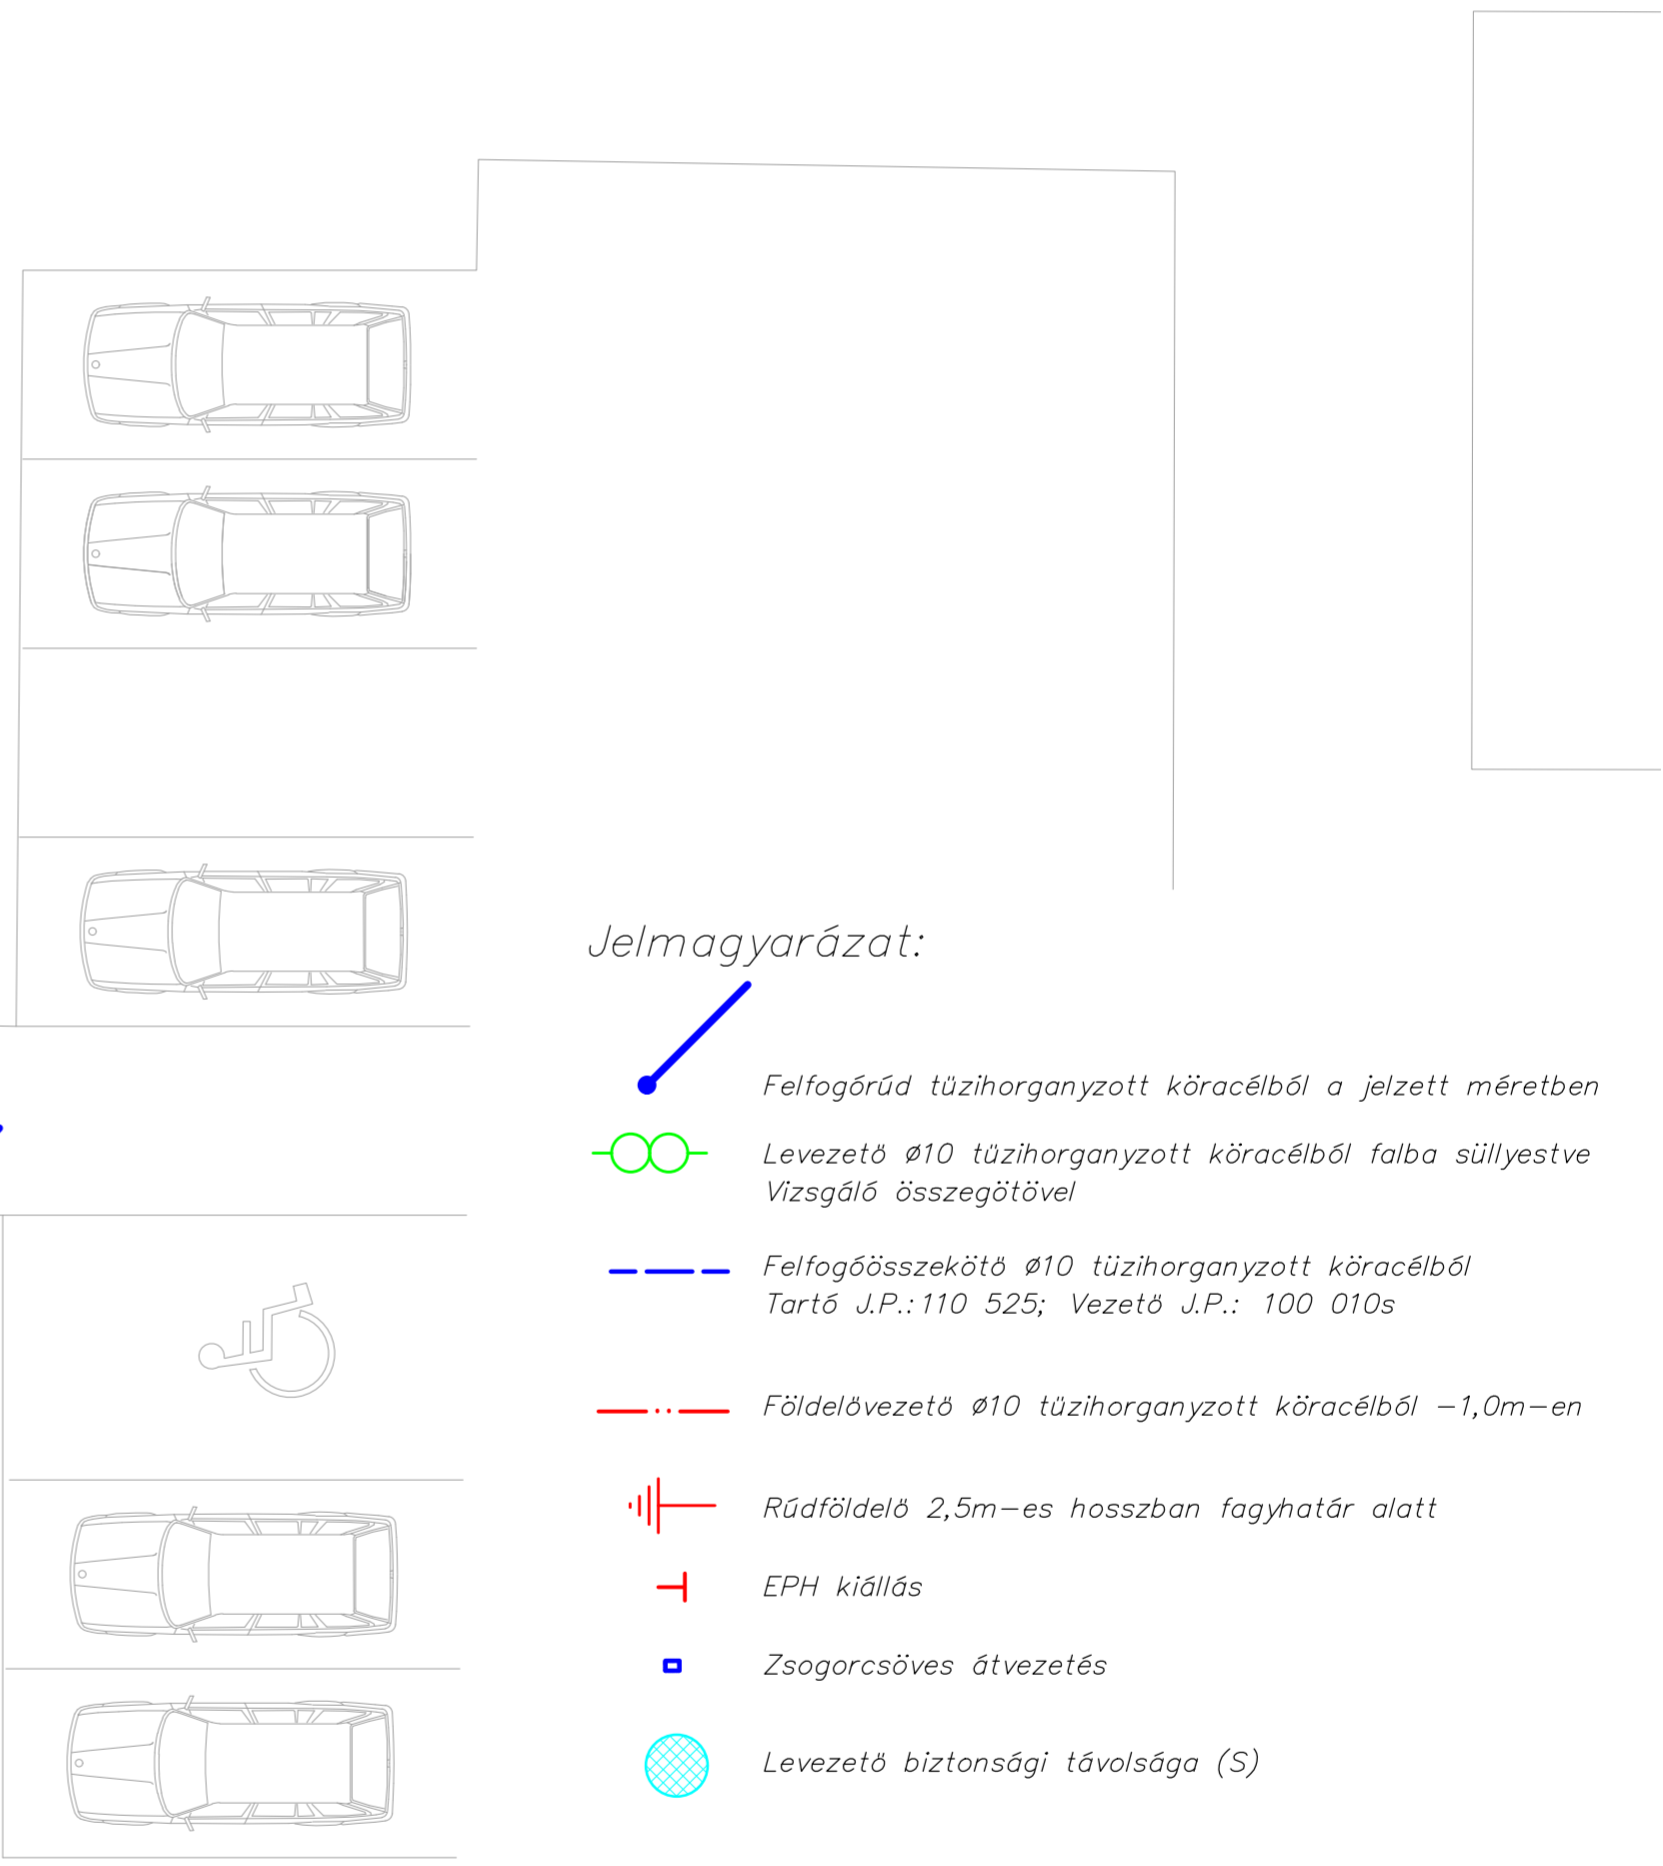

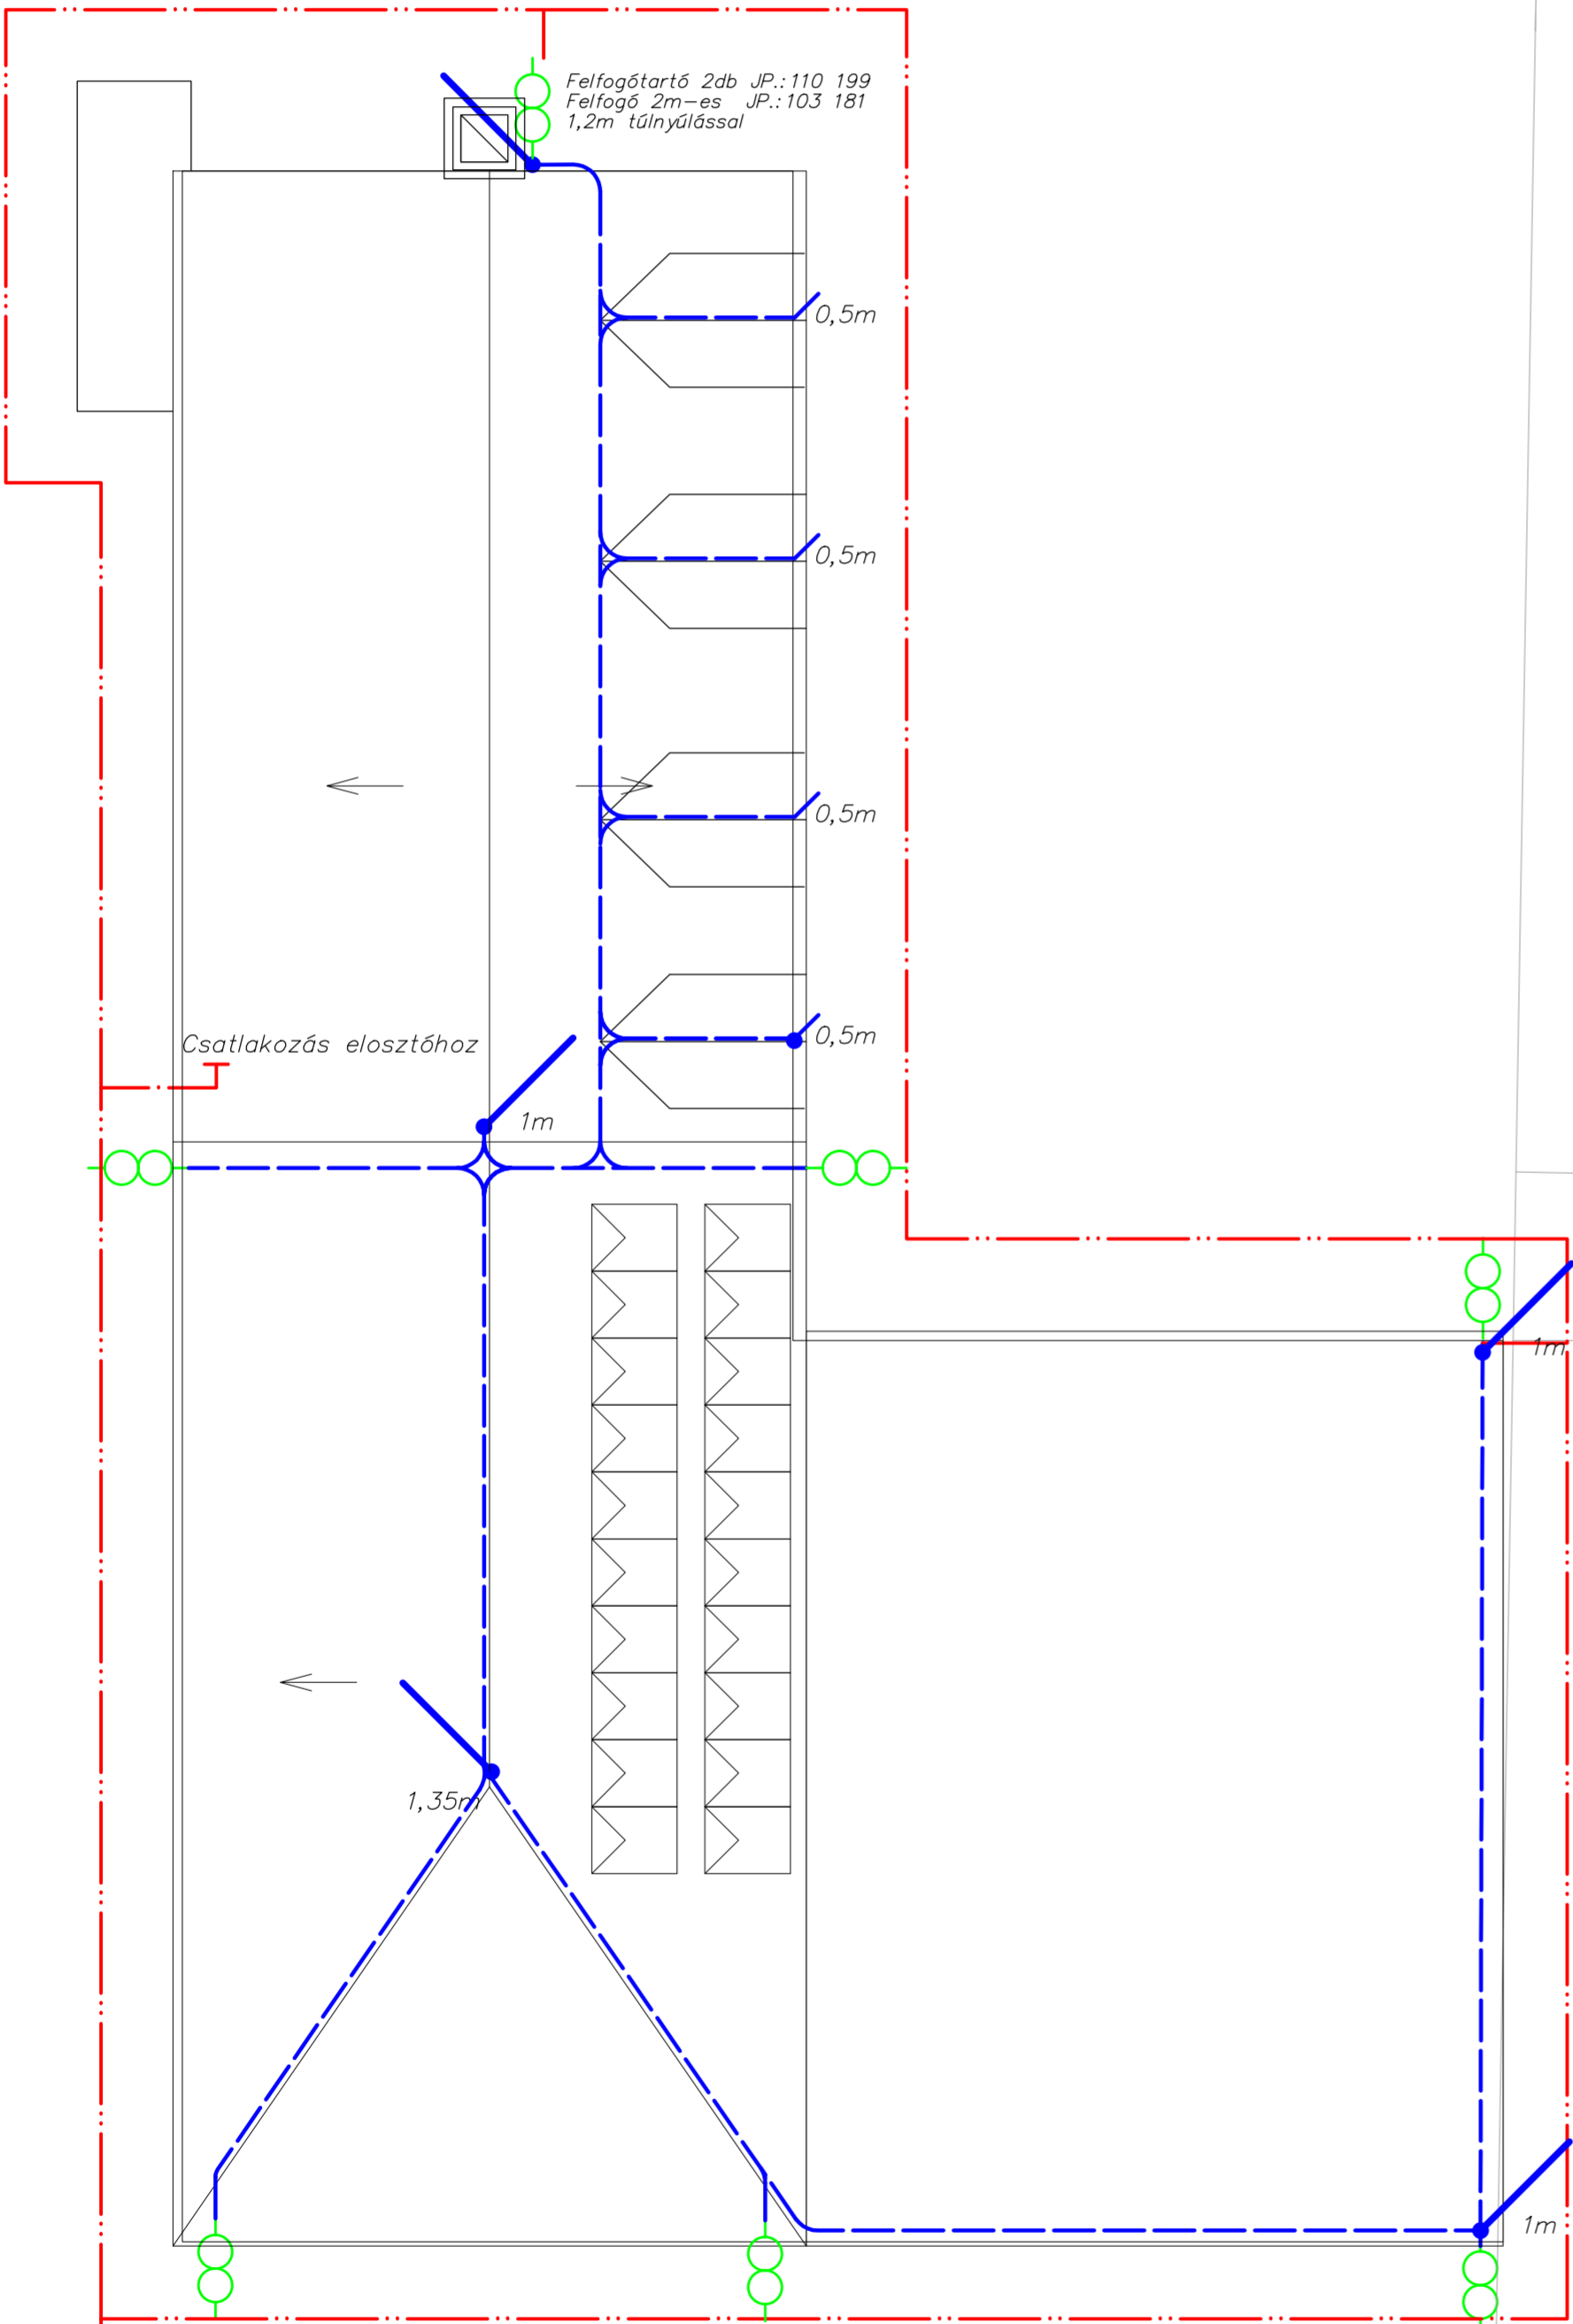






közösségi épület




Jelmagyarázat:

-  Felfogórúd tüzhorganyzott köracélból a jelzett méretben
 -  Levezető Ø10 tüzhorganyzott köracélból falba süllyesztve Vizsgáló összegőtővel
 -  Felfogóösszekötő Ø10 tüzhorganyzott köracélból Tartó J.P.:110 525; Vezető J.P.: 100 010s
 -  Földelővezető Ø10 tüzhorganyzott köracélból -1,0m-en
 -  Rúdföldelő 2,5m-es hosszban fagyhatár alatt
 -  EPH kiállítás
 -  Zsogorcsovés átvezetés
 -  Levezető biztonsági távolsága (S)
- Földelő típusa: "B" / 10Ω - Betonlapföldelő
 Felfogó fokozata: LPS III
 Túlfeszültségvédelmi fokozat: LPL II
 $S=K_i*(K_c/K_m)^*=0,31m$

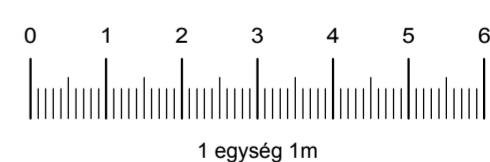

Megjegyzés:
 Kivitelezés során a vonatkozó előírásokat, szabványokat maradéktalanul be kell tartani!

A	2017.03.10.	Új koncepció			
Mód. jele	Mód. ideje	Módosítás tartalma			
Munka megnevezése: Máriakálnok Óvoda átalakítás és bővítés 9231 Máriakálnok, Petőfi utca Hrsz.: 132			Építtető: Máriakálnok Község Önkormányzata 9231 Máriakálnok, Rákóczi Ferenc u. 6.		
Terv megnevezése: FÖLDELÉS – VILLÁMVÉDELEM		Terv: KIVITELI	Tervező:  H-9200 Mosonmagyaróvár Honvéd utca 9. Tervező és Szolgáltató Kft. graczol.balazs@electro.b.hu		
Tervező: Gráczol Balázs V. Vn /08-1138	Szerkeztő:	Dátum: 2017.01.06.	Méretarány: M 1:100	Rajzszám: Ge-11	
Egyeztetette: Csaplár György	Egyeztetette: Hauser György	Egyeztetette: Hauser György	Egyeztetette: Diós Dávid		

2,5m-es rúdföldelő, fagyhatár alatt fogyasztásmérő csatlakoztatására