


Helyiség lista

- 1. ELŐTÉR
kerámia
11,44 m²
k= 15,98 m
- 2. MOSDÓ
kerámia
13,37 m²
k= 14,92 m
- 3. ÖLTÖZŐ
kerámia
5,89 m²
k= 8,97 m
- 4. KÖZLEKEDŐ
kerámia
12,39 m²
k= 23,77 m
- 5. ELŐTÉR
kerámia
15,56 m²
k= 19,68 m
- 6. MOSDÓ
kerámia
13,58 m²
k= 15,46 m
- 7. MOSDÓ+WC
kerámia
7,30 m²
k= 14,49 m
- 8. CSOPORTSZOBA
kerámia
43,47 m²
k= 26,78 m
- 9. KÖZLEKEDŐ
kerámia
2,17 m²
k= 6,42 m
- 10. WC
kerámia
1,78 m²
k= 5,36 m
- 11. KÖZLEKEDŐ
kerámia
5,49 m²
k= 9,52 m
- 12. NEVELŐI
kerámia
9,23 m²
k= 12,20 m
- 13. TÁLALÓ
kerámia
18,77 m²
k= 17,34 m
- 14. CSOPORTSZOBA
kerámia
46,30 m²
k= 27,85 m
- 15. TÁROLÓ
kerámia
13,43 m²
k= 14,68 m
- 16. HÜSELŐKÉSZÍTŐ
kerámia
6,73 m²
k= 10,82 m
- 17. KÖZLEKEDŐ
kerámia
9,30 m²
k= 15,04 m
- 18. IRODA
kerámia
10,83 m²
k= 13,32 m
- 19. WC+ZUHANY
kerámia
2,78 m²
k= 6,70 m
- 20. ÖLTÖZŐ
kerámia
3,97 m²
k= 8,08 m
- 21. ZÖLDSÉGELŐKÉSZÍTŐ
kerámia
9,35 m²
k= 13,52 m
- 22. KONYHA
kerámia
59,76 m²
k= 40,13 m

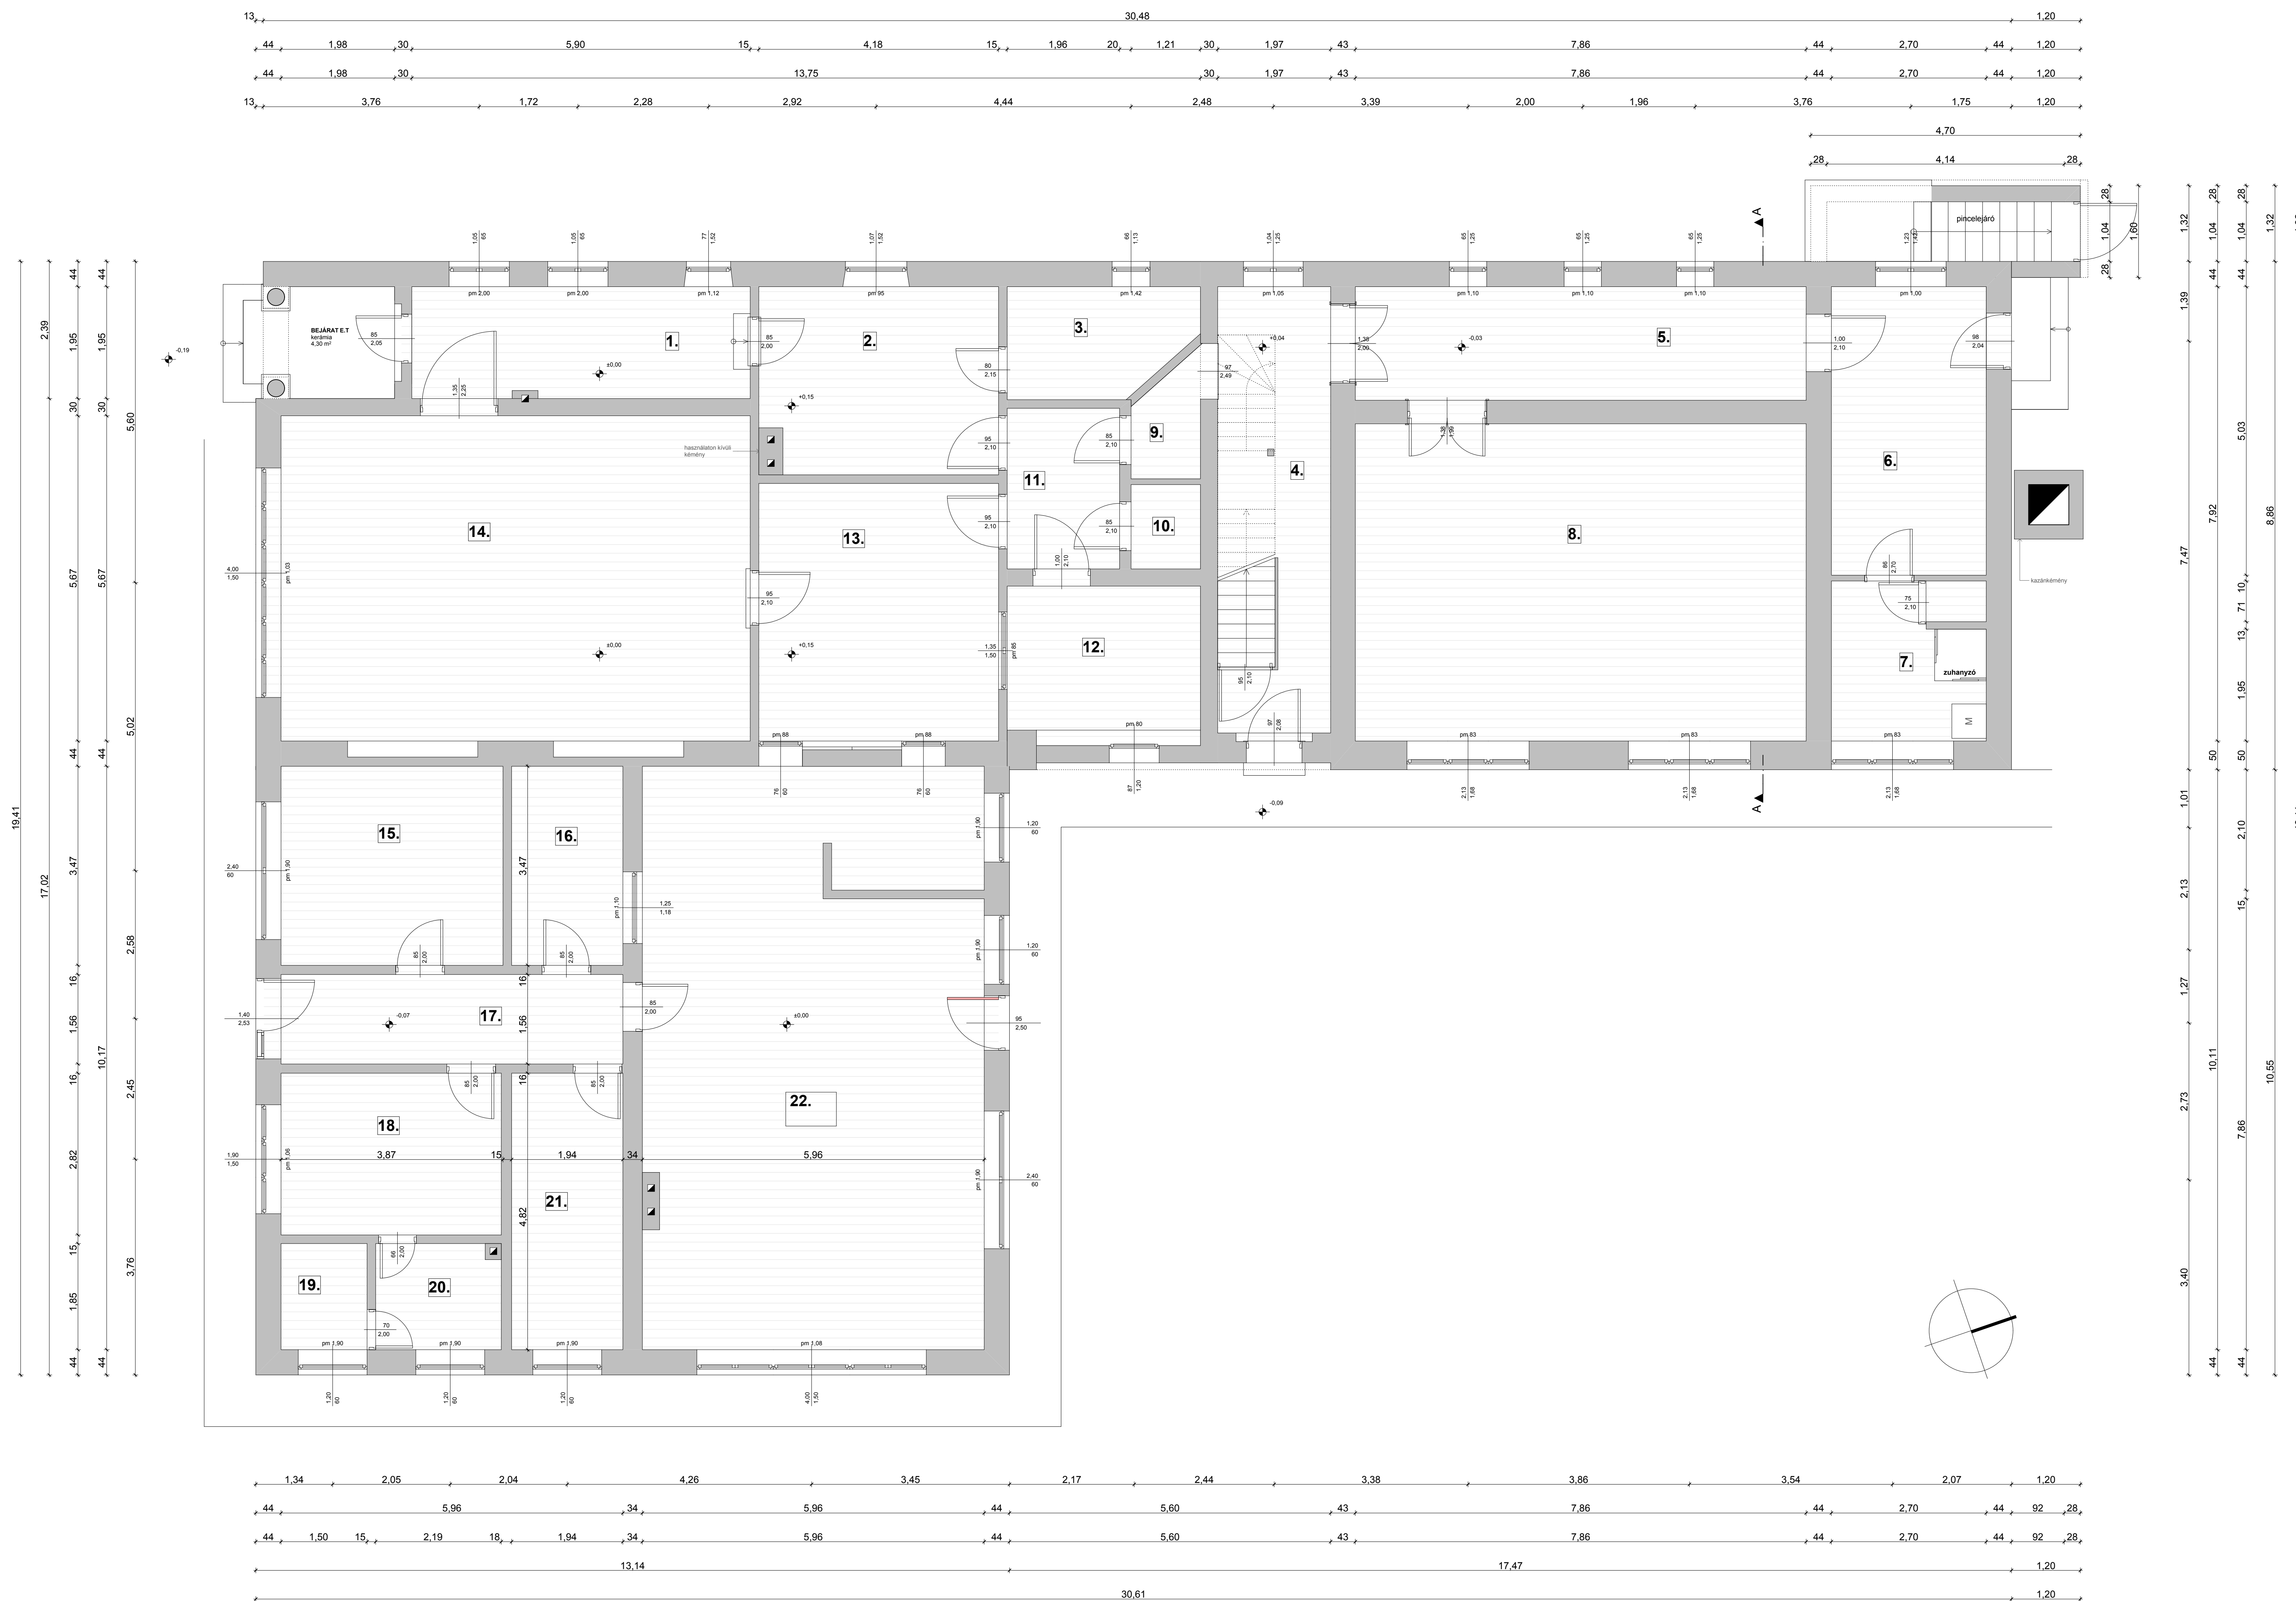


JELMAGYARÁZAT

- MEGLEVO FALAZAT
- MEGLEVO KEMENYEK
- BETON OSZLOP

FÖLDSZINT HASZNOS ALAPTERÜLET:	322,89 m ²
PADLÁS HASZNOS ALAPTERÜLET:	192,71 m ²

TERVMEGNEVEZÉS: Óvoda átalakításának építész kivitelezési terve		2017. március 16.
HELYVON: 9231 Máriaalkónok, Petőfi u., Hrsz.: 132		
TERVMEGNEVEZÉS: felmért földszinti alaprajz m 1_50	LÉPTÉK: 6_02	LÉPTÉK: M_1:50
BIRTOK: Máriaalkónok Község Önkormányzata 9231 Máriaalkónok, Rákóczi Ferenc u. 6.	BIRTOKTULAJDONOS:	
BŐRZET TERVEZŐ: Csapár György / ok. építészmérnök 8181 Körtvélyes köz. u. 25. E-98-0033	ALJAZAS:	
BŐRZETTERVEZŐ: Háuser György / ok. gépészmérnök GY-01-987Z	BŐRZETTERVEZŐSÉG:	
BŐRZETTERVEZŐSÉG: Gráczol Balázs / villamos tervező V. Váróss-1138	TUDNOSÍTÁS:	
TUDNOSÍTÁS: Ábrahám Csaba / földmérési mérnök 08-1200	TUDNOSÍTÁS:	

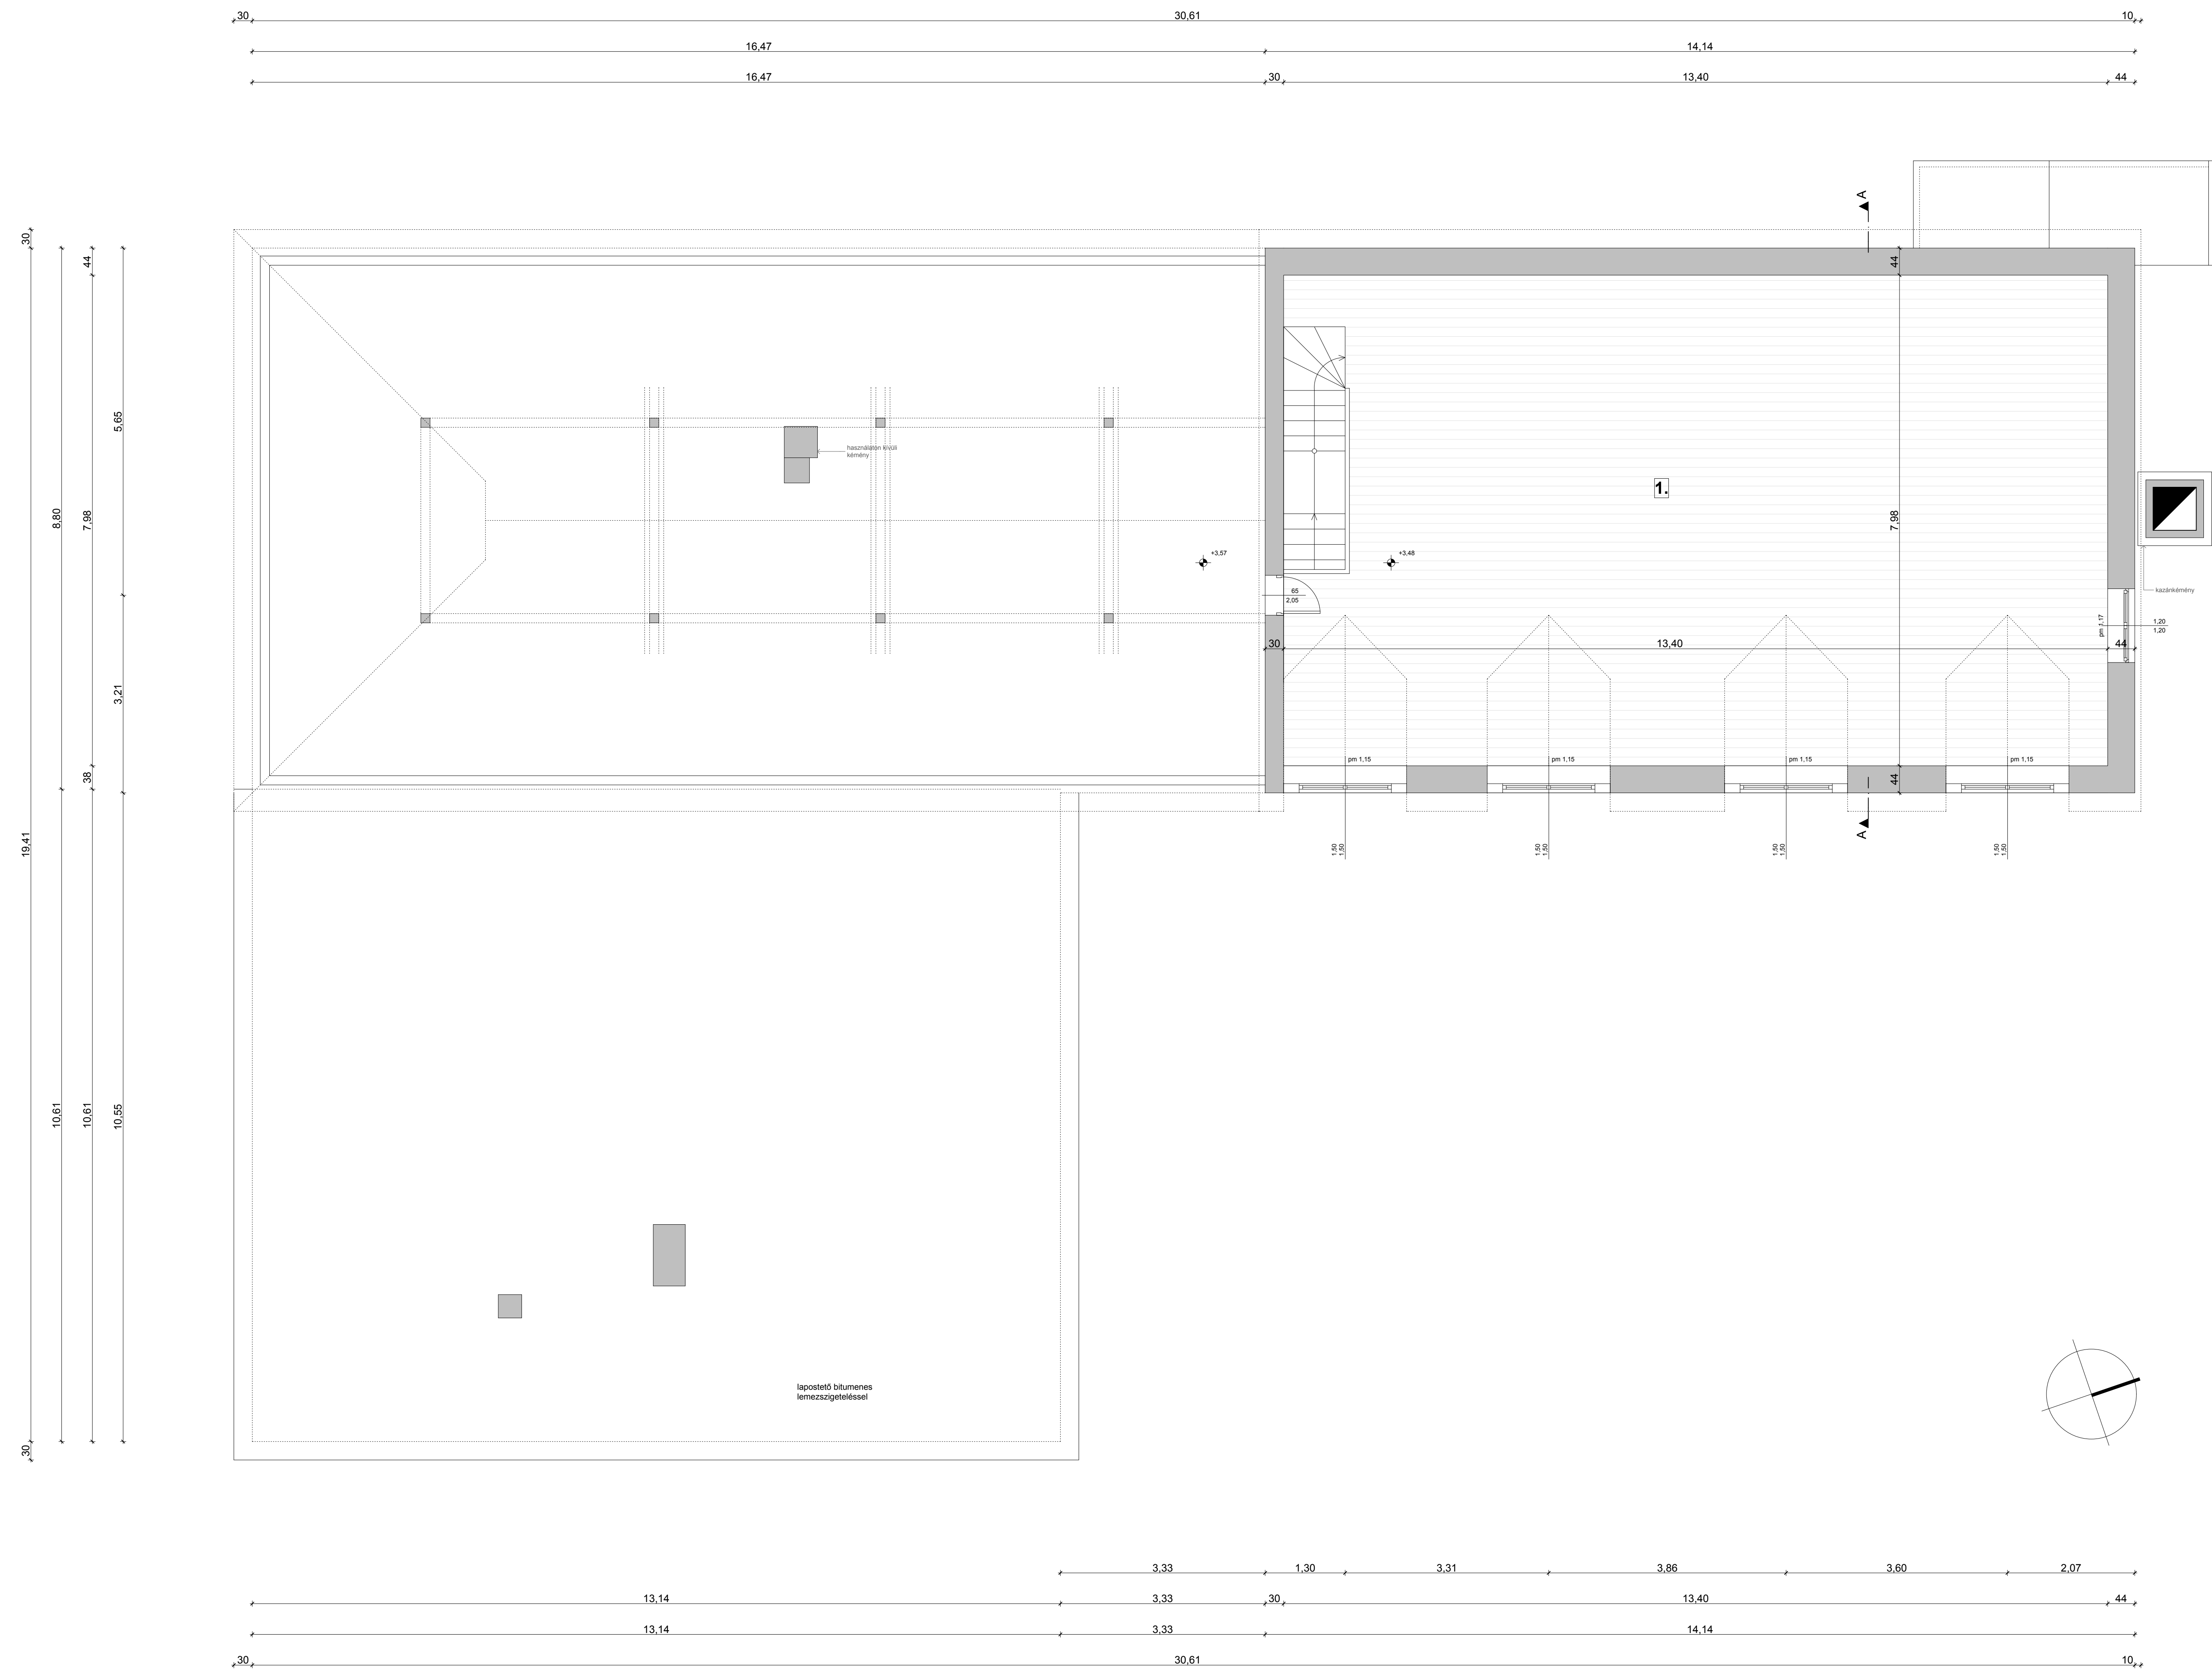

JELMAGYARÁZAT

- MEGLÉVŐ FALAZAT
- MEGLÉVŐ KEMENYEK
- BETON OSZLOP

FÖLDSZINT HASZNOS ALAPTERÜLET: 322,89 m²
 PADLÁS HASZNOS ALAPTERÜLET: 192,71 m²

Helyiség lista

- PADLÁSTÉR
beton
102,64 m²
k=15,98 m

TERVMEGNEVEZÉS: Óvoda átalakításának építész kivitelezési terve		2017. március 16.	
HELYSZN: 9231 Máriaalkónok, Petőfi u., Hrsz.: 132			
TERVMEGNEVEZÉS: felmért padlástér m 1_50	é_03	LEPTEL	M_150
BIRTOK: Máriaalkónok Község Önkormányzata 9231 Máriaalkónok, Rákóczi Ferenc u. 6.		ÉPÍTÉSI KÉPVÁZLAT	
BIRTOK TULAJDOSA: Csaplár György / ok. építészmenek 8181 Kertész, Bakos u. 25. E-58-0002		ALBÉLY	
BÉLYEGTARTÓ: Háuser György / ok. gépészmérnök GY-01-087Z			
BÉLYEGTARTÓ SZERVEZŐ: Gráczol Balázs / villamos tervező V. Váró-1138			
TUDÓSZAKS: Ábrahám Csaba / földmérési mérnök 08-1200			

R1 talajon fekvő padló

- kerámia burkolat ragasztva 1 cm
- aljatbeton 5 cm
- talajnedvesség elleni szigetelés 1 rtg
- bitumenes keliősités 1 rtg
- aljatbeton 6 cm
- tömörített kavicsfeltöltés 15 cm

R2 földém


- monolit vasbeton lemez 20 cm
- glettelés 1 rtg
- diszperzit festés 1rtg

R3 tető

- szarufa 7,5/15 cm
- tetőfólia 1 rtg
- ellenléc 2,5/5 cm
- tetőléc 3/5 cm
- cserép tetőhélyazat 1 rtg

R4 falazat

- vakolat 2,5 cm
- tégla falszerkezet 45 cm
- belső vakolat 2 cm
- glettelés 1 rtg
- diszperzit festés 1 rtg

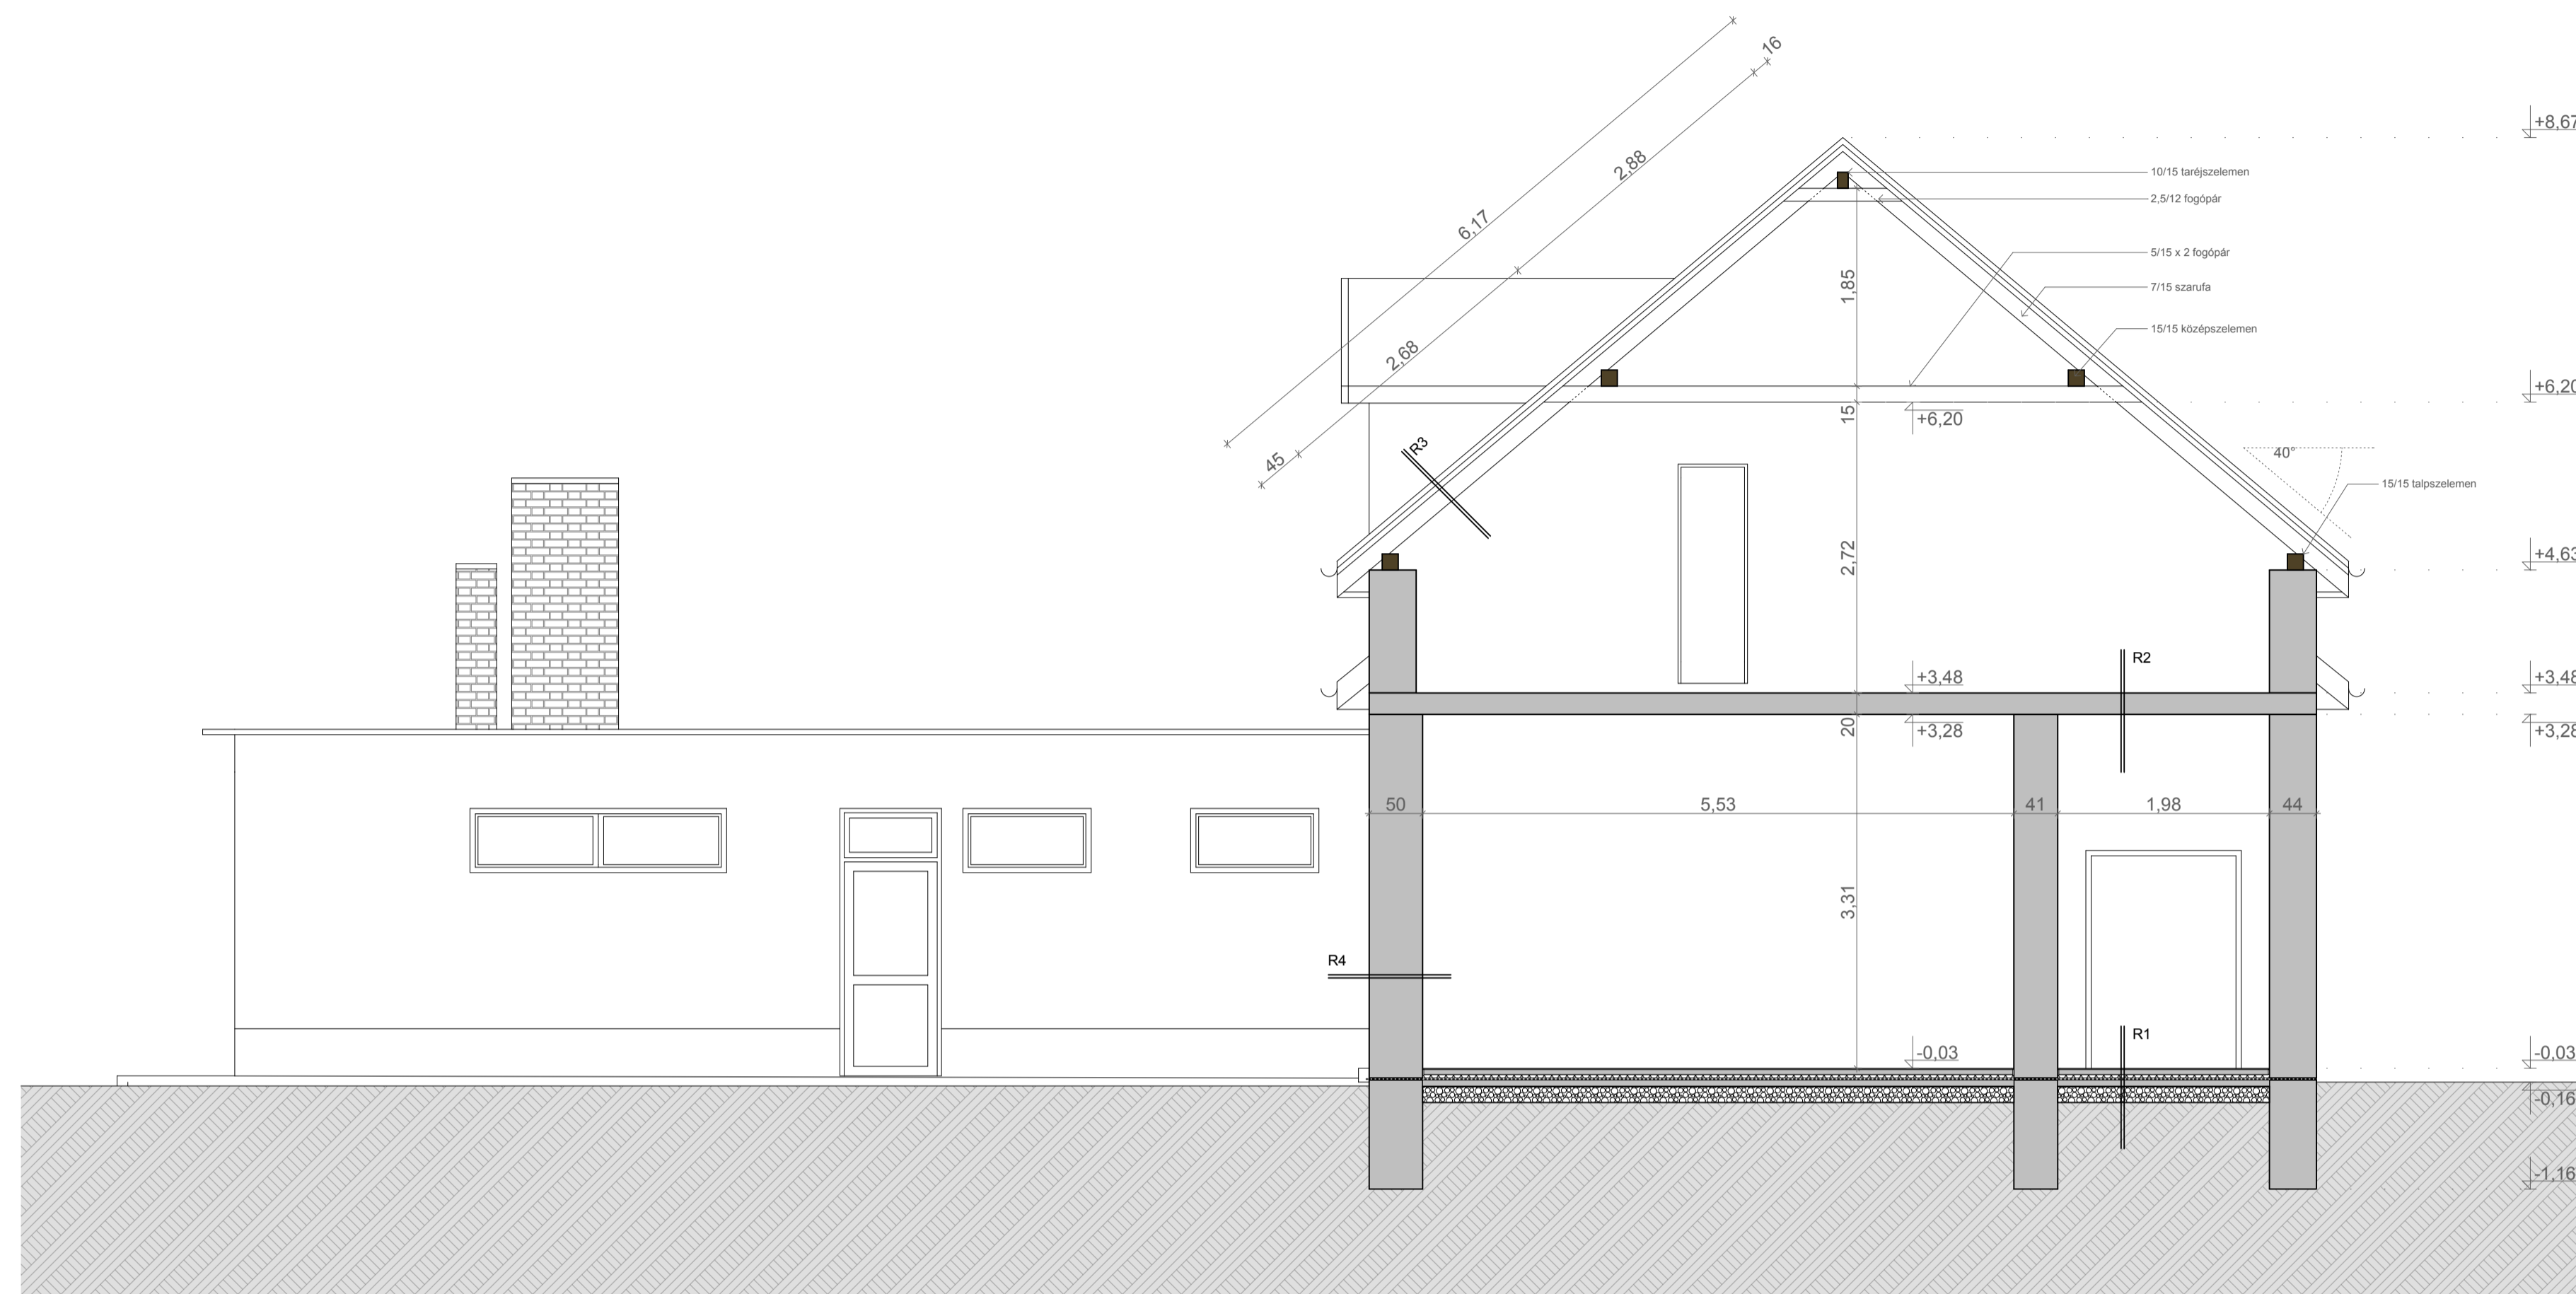

TERV MEGNEVEZÉSE		Óvoda átalakításának építész kiviteli terve		2017. március 16.	
HELYSZÍN					
9231 Máriakálnok, Petőfi u., Hrsz.: 132					
TERV MEGNEVEZÉSE		é_04		LÉPTÉK	
felmérési metszet m 1_50				M_1:50	
ÉPÍTETŐ				ÉPÍTETŐ KÉPVISELŐJE	
Máriakálnok Község Önkormányzata 9231 Máriakálnok, Rákóczi Ferenc u. 6.					
ÉPÍTÉSZ TERVEZŐ				ALÁÍRÁS	
Csaplár György / okl. építésmérnök 9181 Kéme, Iskola u. 25. E-08-0525					
ÉPÜLETGÉPÉSZT:					
Hauser György / okl. gépészmérnök GT-01-9872					
ÉPÜLETVILÁMOSSÁG:					
Grácsoz Balázs / villamos tervező V, V-n/08-1138					
TŰZVÉDELMI:					
Ábrahám Csaba / tűzvédelmi mérnök 08-1200					

- a lábazati vakolat sötétbarna színben
- b homlokzati vakolat tört fehér színben
- c fa szerkezetű nyílászáró barna színben
- d műanyag szerkezetű nyílászáró fehér színben
- e cserép fedés
- f horganyzott eresztés és lefolyócsatorna
- g falazott kémény
- h hullámlémez előtető
- i beton oszlop
- j napelem




felmért déli homlokzat m 1_50




felmért keleti homlokzat m 1_50

TERVMEGNEVEZÉS		2017. március 16.	
Óvoda átalakításának építész kivitelei terve			
HELYSÉG			
9231 Máriaalkónok, Petőfi u., Hrsz.: 132			
TERVMEGNEVEZÉS	é_05	LEPTÉK	M_1:50
felmért homlokzatok m 1_50			
BIRTOK		BIRTOKTULAJDONOS	
Máriaalkónok Község Önkormányzata		9231 Máriaalkónok, Rákóczi Ferenc u. 6.	
BIRTOKTULAJDONOS		ALBÉRT	
CSAPLÁR György / ok. építésmérnök		BIBI KÖRTE, Bácsa u. 25.	
E-39-0002			
BÉRTULAJDONOS		ALBÉRT	
Háuser György / ok. gépészmérnök		EY-01-087Z	
BÉRTULAJDONOS			
Gráczol Balázs / villamos tervező			
V. Várósi-1138			
TUDÓSZAKS			
Ábrahám Csaba / fotózási mérnök			
06-1200			

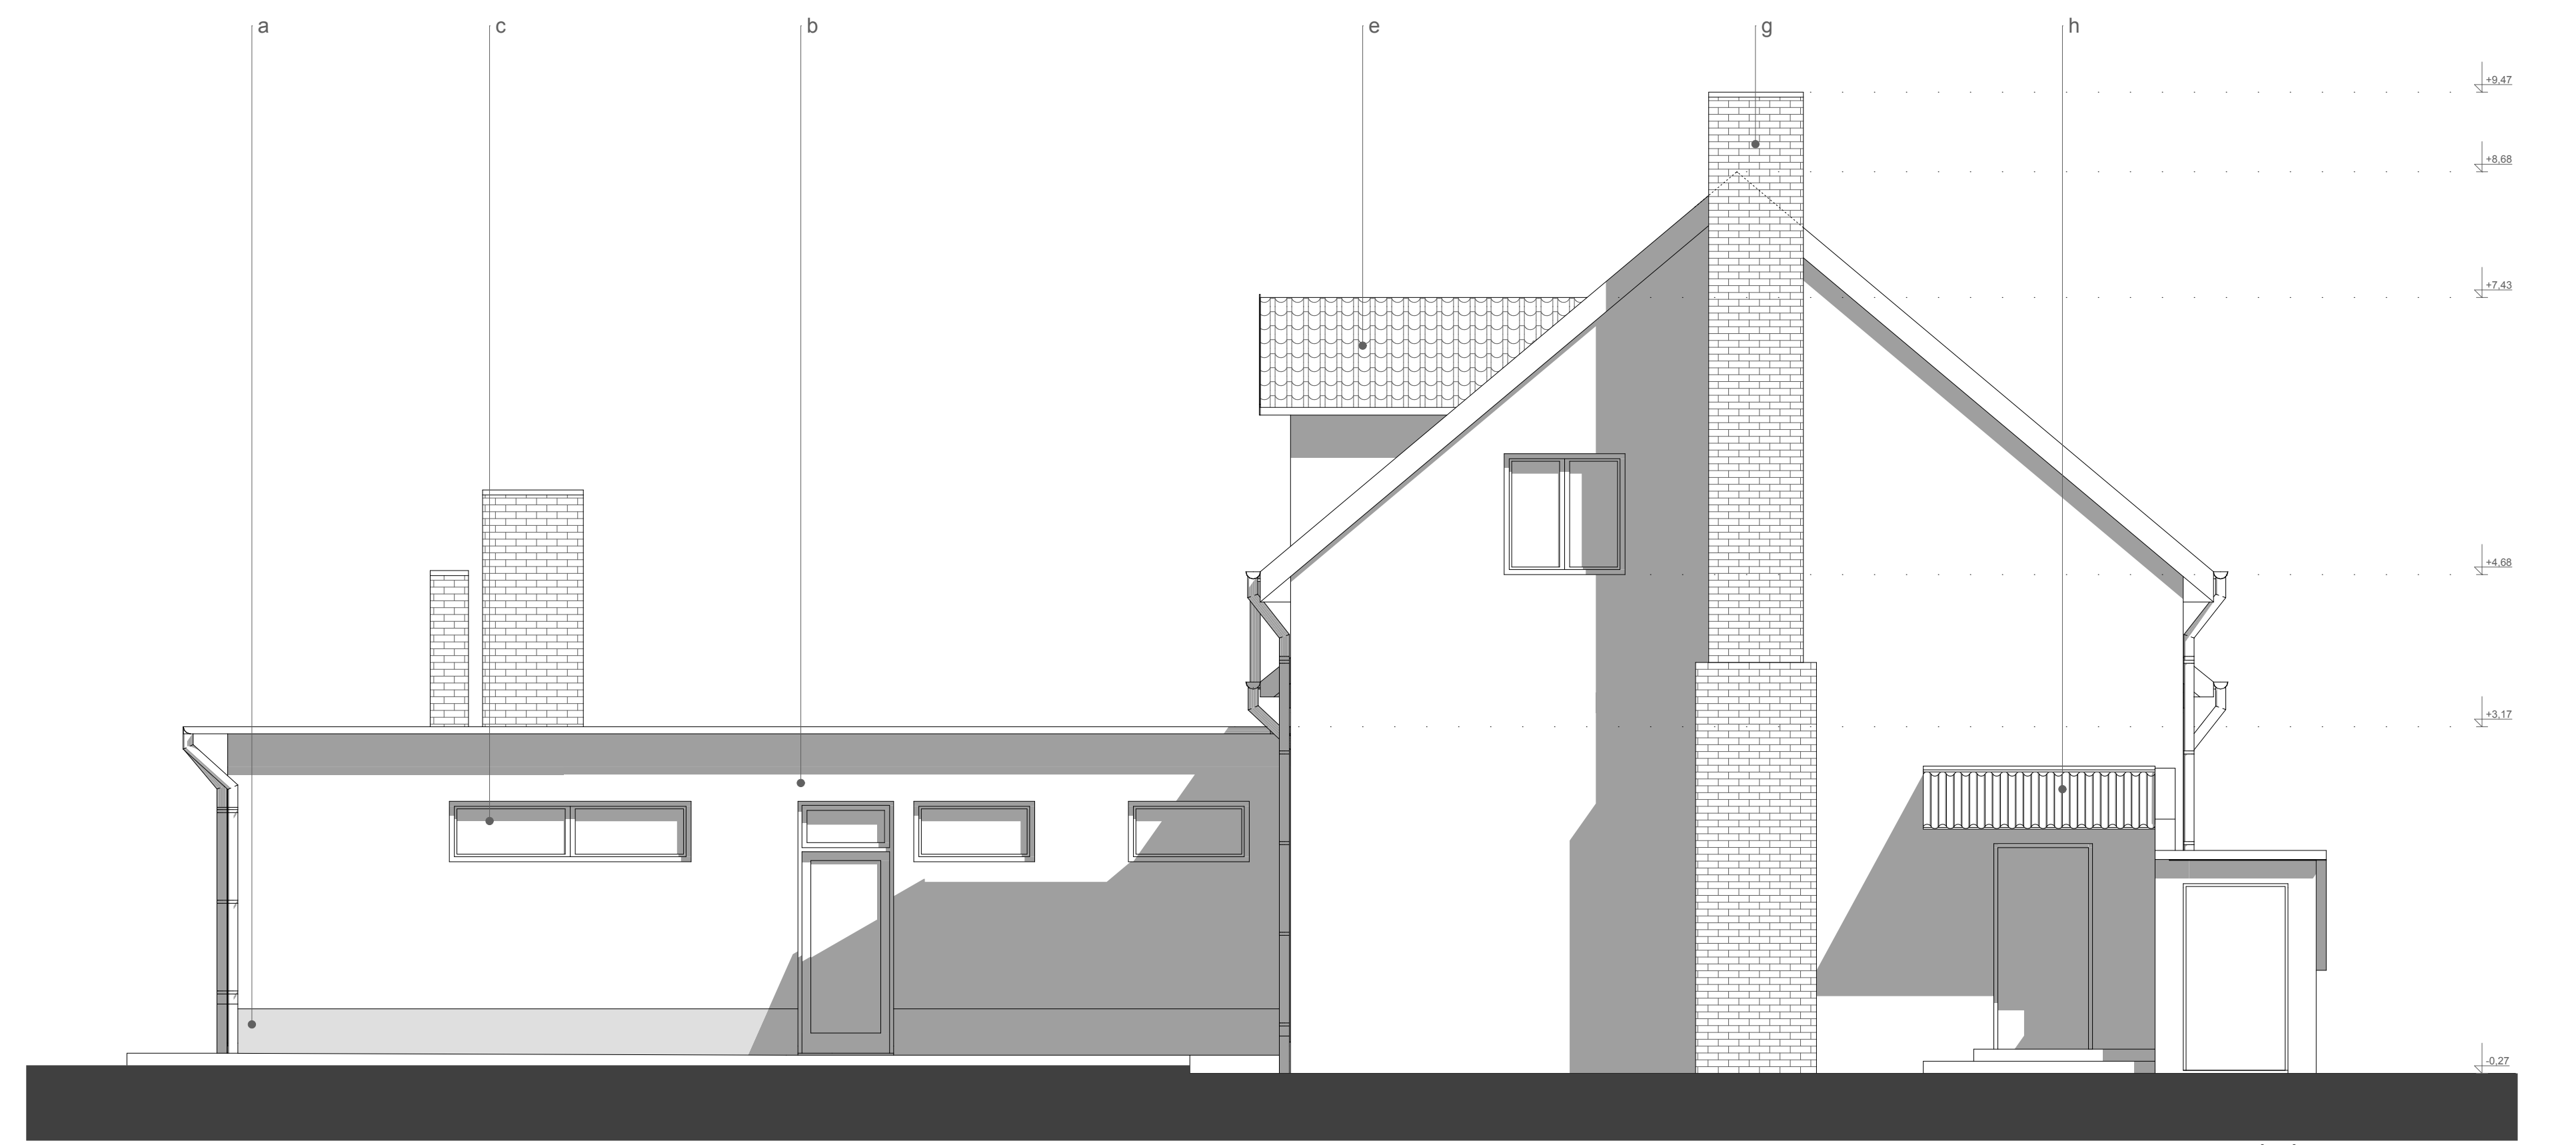

- a lábazati vakolat sötétbarna színben
- b homlokzati vakolat tört fehér színben
- c fa szerkezetű nyílászáró barna színben
- d műanyag szerkezetű nyílászáró fehér színben
- e cserép fedés
- f horganyzott eresztés és lefolyócsatorna
- g falazott kémény
- h hullámlemez előtető
- i beton oszlop
- j napelem

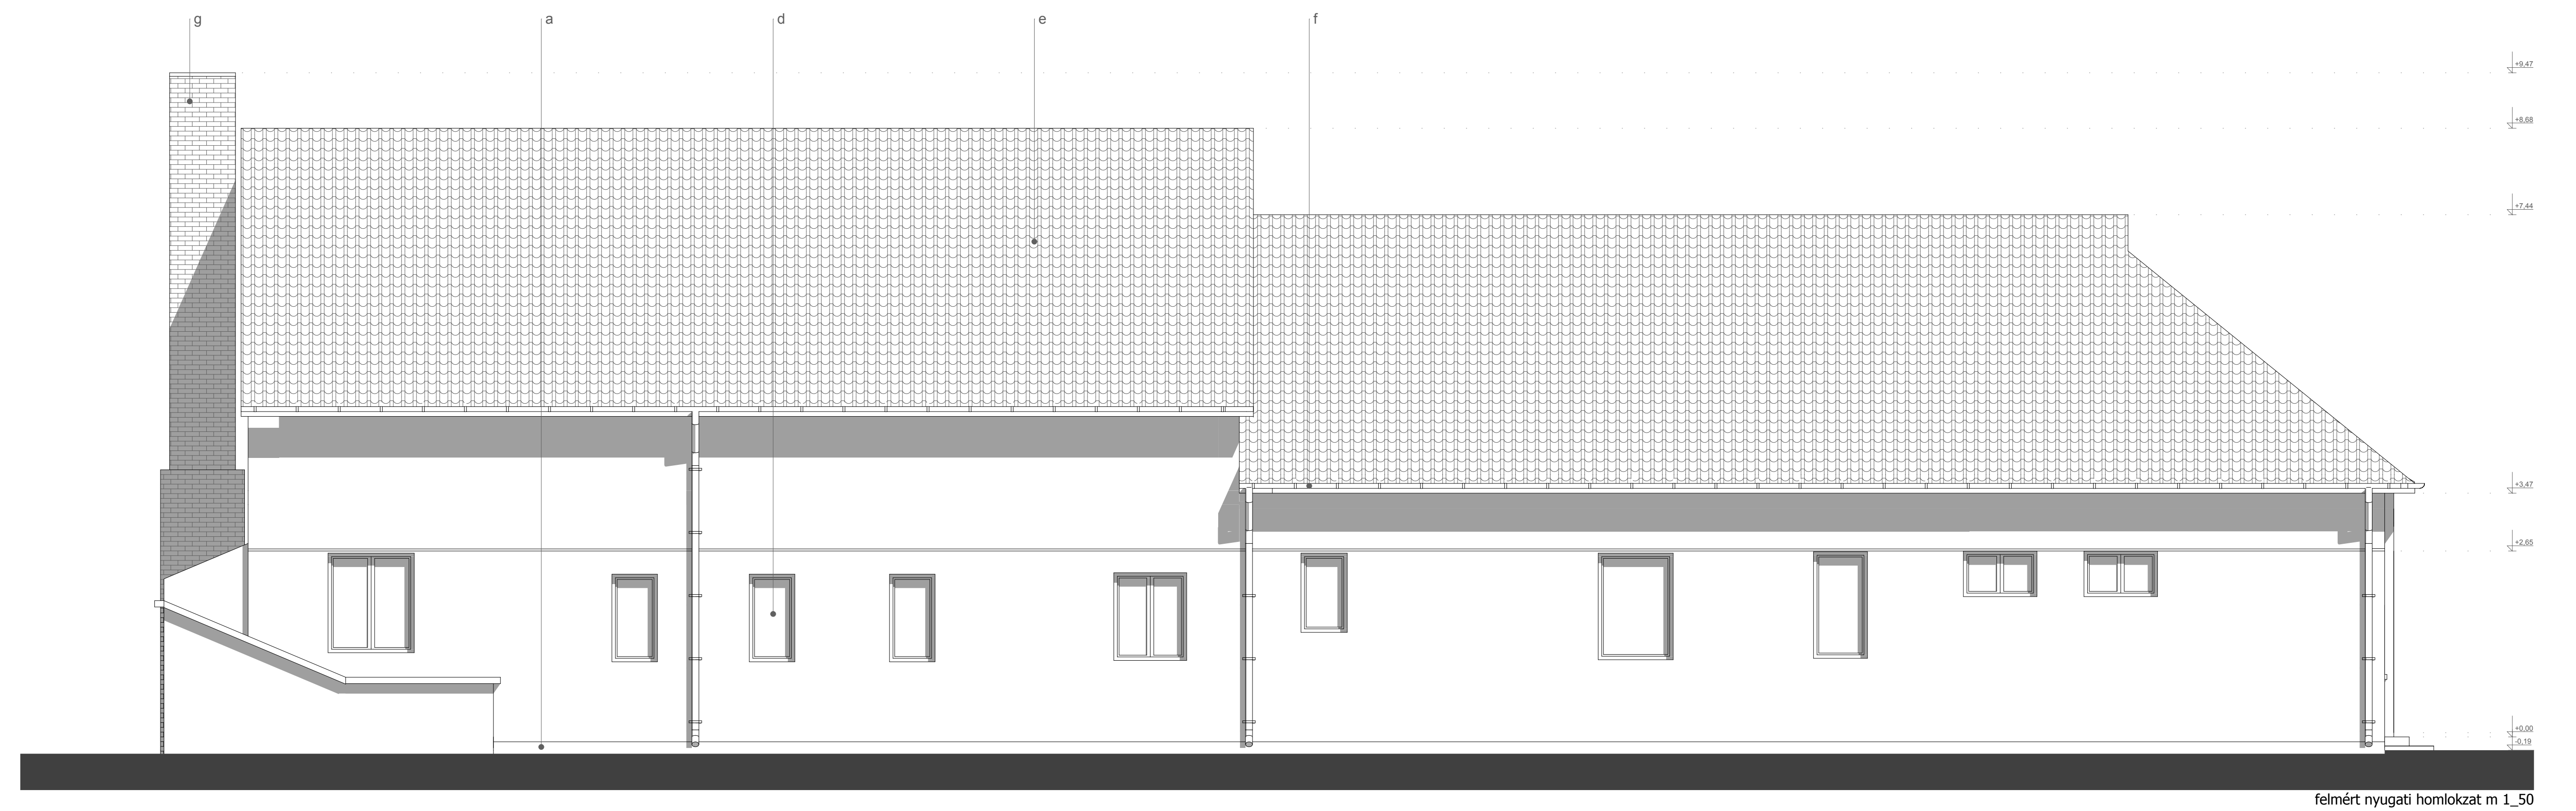

TERVMEGNEVEZÉS		2017. március 16.	
Óvoda átalakításának építész kivitelezési terve			
HELYSÉG			
9231 Máriaárok, Petőfi u., Hrsz.: 132			
TERVMEGNEVEZÉS	é_06	LEÍRÁS	M_1:50
felmért homlokzatok m 1_50		ÉPÍTÉSI KÉPVÁZLAT	
BÉRTÉTEL			
Máriaárok Község Önkormányzata 9231 Máriaárok, Rákóczi Ferenc u. 6.			
BÉRTÉTEL TERVEZŐ		ÁLLÁS	
Csapár György / okl. építésmérnök 8181 Kertész, Bakos u. 25. E-39-0033			
BÉRTÉTEL TERVEZŐ			
Háuser György / okl. gépészmérnök 67-01-0872			
BÉRTÉTEL TERVEZŐ			
Gráczol Balázs / villamos tervező V. Váró-1138			
TUDÓSZAKS			
Ábrahám Csaba / főosztályos mérnök 06-1200			