


Beépítés paramétere	
telekterület	1474 m ²
beépíthető alapterület 30%	442,20 m ²
beépített alapterület	nem változik
beépítettség	nem változik
zöldfelület	nem változik
épület magasság	nem változik
±0,00	földszinti padlóvonal magasság
földszinti padlóvonal magasság	±0,00 m
járdaszint magasság	±0,00 m

személyi bejárat ◁
gépkocsibejárat ◀

TERV MEGNEVEZÉSE		2017. március 16.	
Óvoda átalakításának építész kiviteli terve			
HELYSZÍN			
9231 Máriakálnok, Petőfi u., Hrsz.: 132			
TERV MEGNEVEZÉSE	é_01	LÉPTÉK	M_1:500
helyszínrajz m 1_500			
ÉPÍTETŐ		ÉPÍTETŐ KÉPVISELŐJE	
Máriakálnok Község Önkormányzata 9231 Máriakálnok, Rákóczi Ferenc u. 6.			
ÉPÍTÉSZ TERVEZŐ		ALÁÍRÁS	
Csaplár György / okl. építészmémők 9181 Kímle, Iskola u. 25. É 08-0525			
ÉPÜLETGÉPÉSZET:			
Hauser György / okl. gépészmémők GT-01-9872			
ÉPÜLETVILLAMOSSÁG:			
Gráczol Balázs / villamos tervező V, V-n/08-1138			
TŰZVÉDELEM:			
Ábrahám Csaba / tűzvédelmi mémők 08-1200			

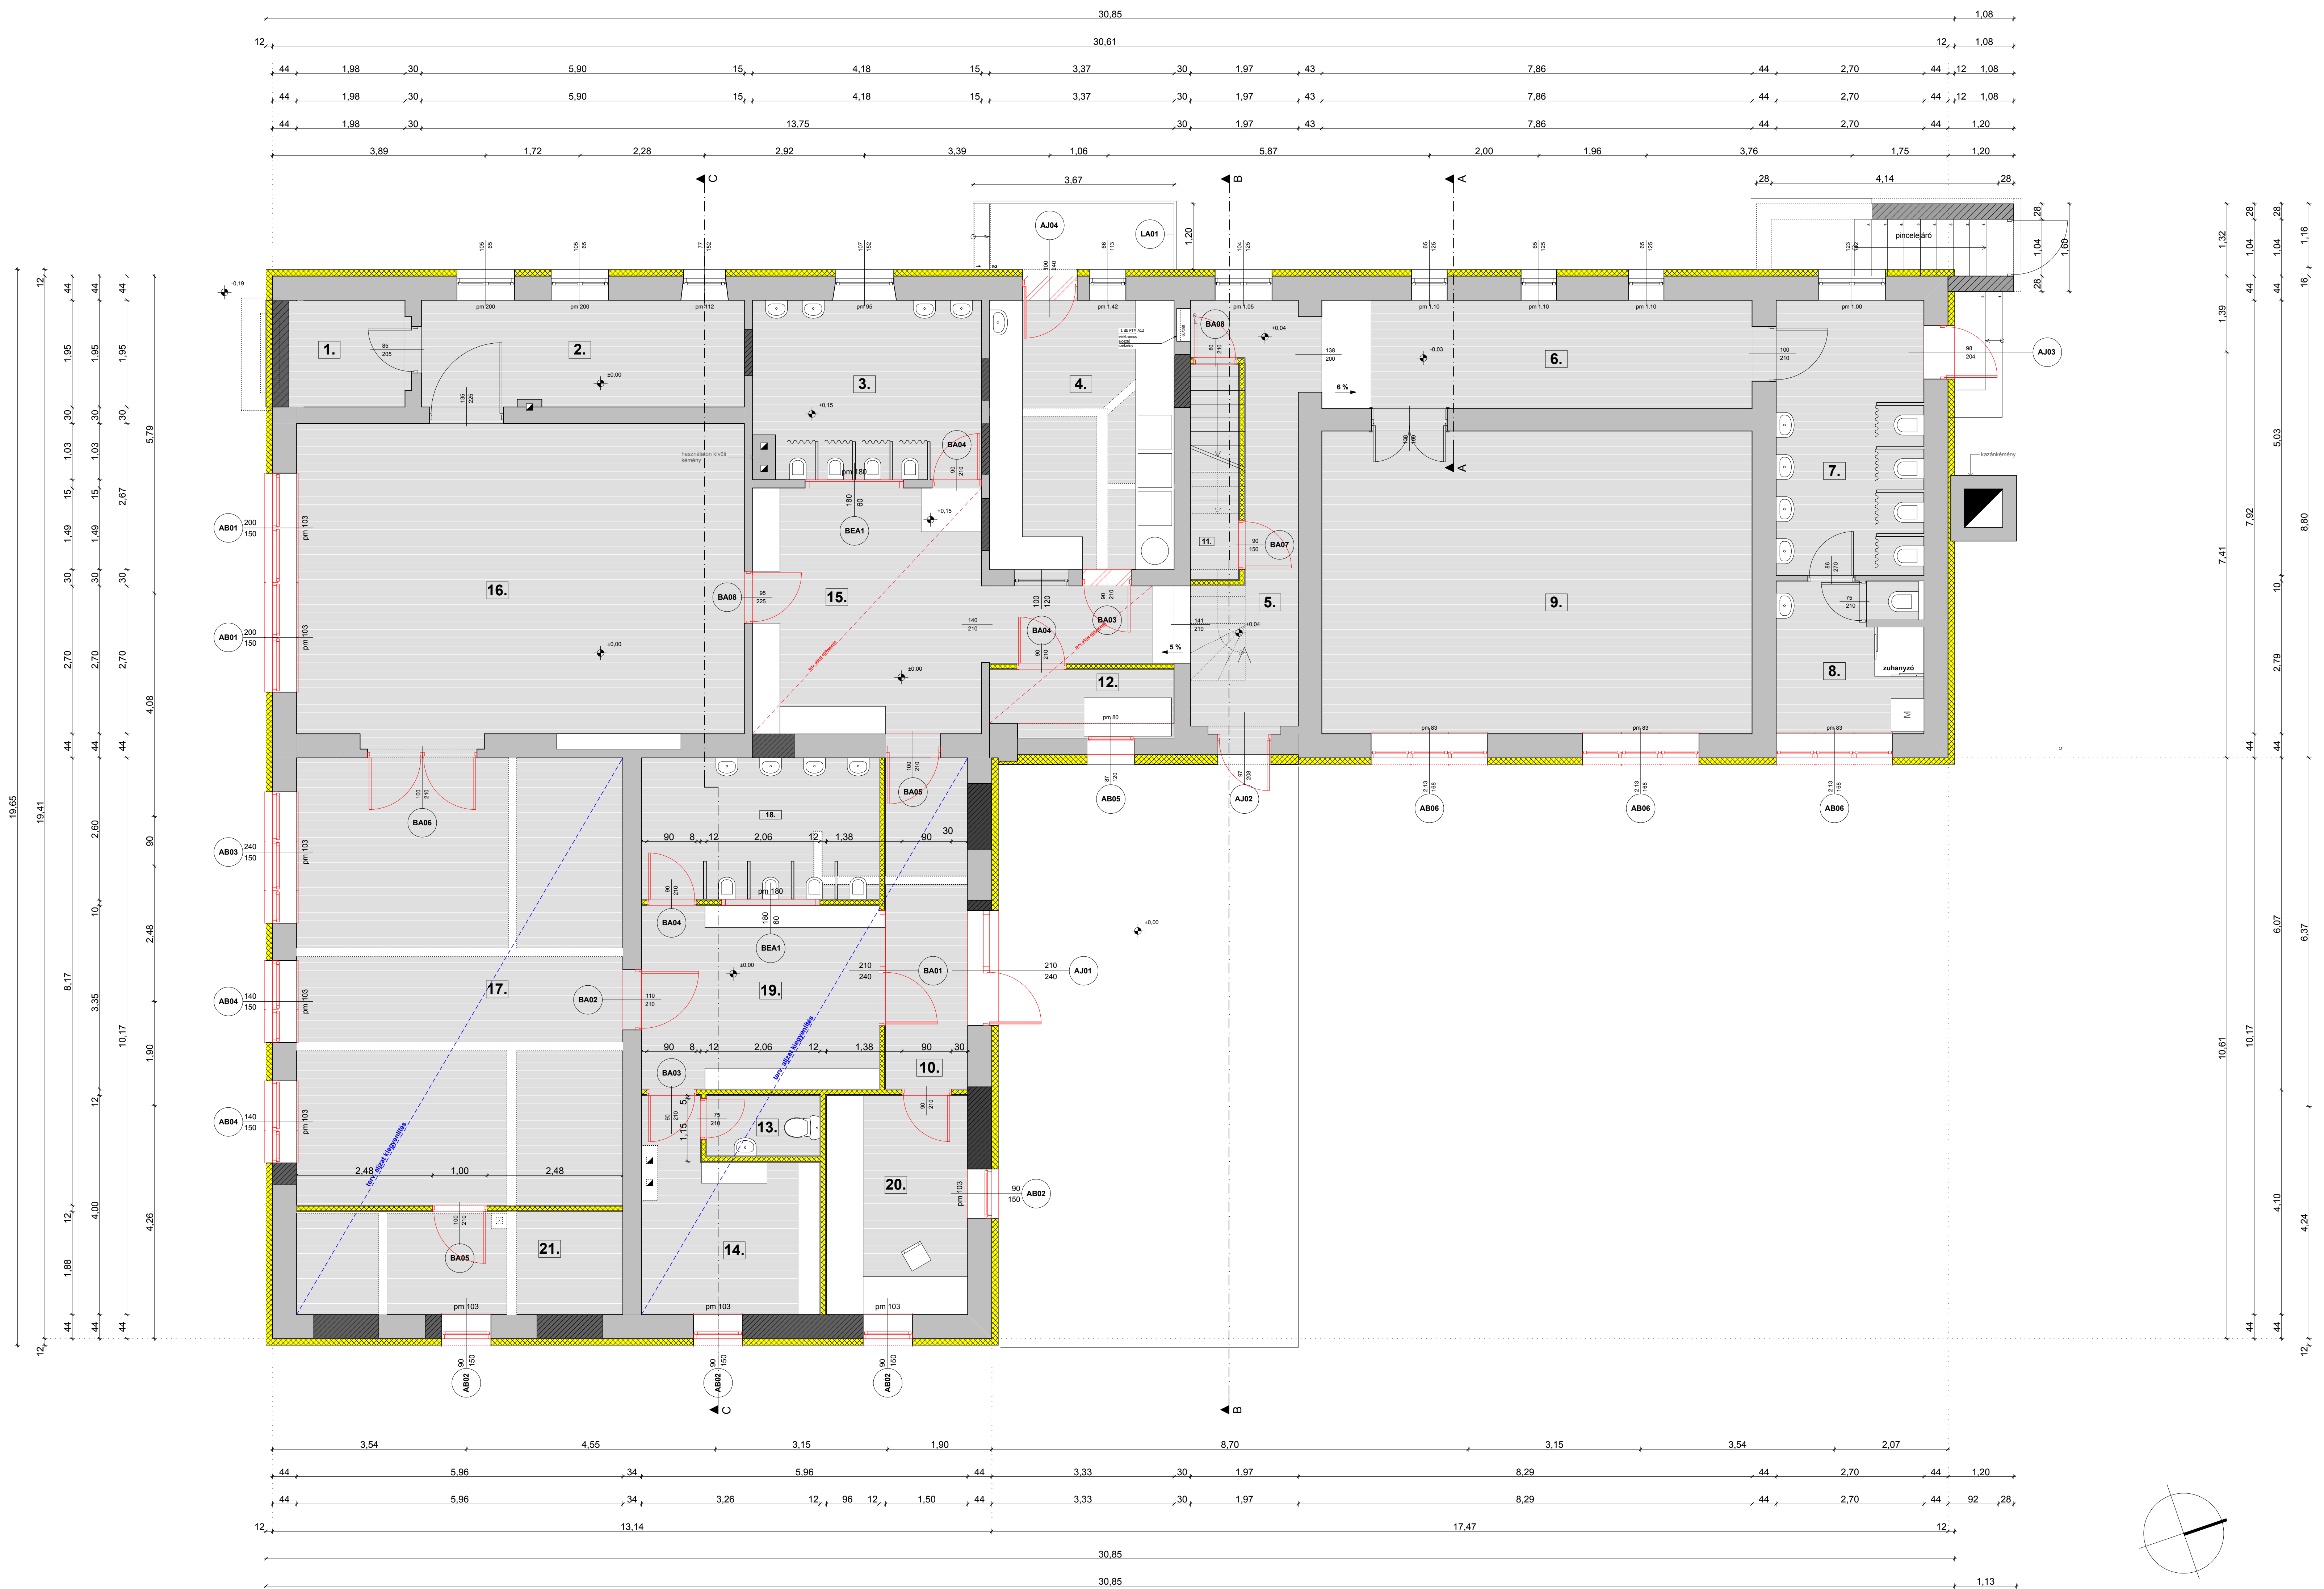

- 1. TÁROLÓ
kerámia
4,13 m²
k= 7,72 m
- 2. TÁROLÓ
kerámia
14,44 m²
k= 15,98 m
- 3. MOSDÓ+WC
kerámia
13,37 m²
k= 14,92 m
- 4. TÁLALÓ KONYHA
kerámia
16,58 m²
k= 10,74 m
- 5. KÖZLEKEDŐ
kerámia
21,74 m²
k= 20,54 m
- 6. ELŐTER-ÖLTÖZŐ
kerámia
15,56 m²
k= 19,68 m
- 7. MOSDÓ
kerámia
13,58 m²
k= 15,46 m
- 8. MOSDÓ+WC
kerámia
7,44 m²
k= 14,49 m
- 9. CSOPORTSZOBA
parketta
43,47 m²
k= 26,78 m
- 10. SZÉLF.
kerámia
9,10 m²
k= 35,00 m
- 11. TÁROLÓ
kerámia
3,57 m²
k= 35,00 m
- 12. KÖZLEKEDŐ
kerámia
4,14 m²
k= 9,28 m
- 13. WC
kerámia
2,27 m²
k= 4,20 m
- 14. SZEM. ÖLT
kerámia
10,44 m²
k= 4,20 m
- 15. ÖLTÖZŐ
kerámia
18,77 m²
k= 17,34 m
- 16. CSOPORTSZOBA
parketta
46,38 m²
k= 27,85 m
- 17. CSOPORTSZOBA
parketta
48,92 m²
k= 32,71 m
- 18. MOSDÓ+WC
kerámia
11,34 m²
k= 15,04 m
- 19. ÖLTÖZŐ
kerámia
14,89 m²
k= 15,04 m
- 20. IRODA
kerámia
10,40 m²
k= 15,04 m
- 21. TÁROLÓ
kerámia
11,32 m²
k= 15,72 m

JELMAGYARÁZAT

- MEGLEVŐ FALAZAT+ TERVEZETT 10 CM DRIFTV HÖZSÓ.
- MEGLEVŐ KEMÉNYEK
- NYÍLÁS KIFALAZÁS
- BONTOTT FALSZERKEZET
- POROTHERM 18 HUF

Hasznos alapterületek:

FÖLDSZINTI HASZNOS ALAPTERÜLET:	338,66 m ²
TETŐTER HASZNOS ALAPTERÜLET:	69,47 m ²

TERVMEGNEVEZÉS: Ovoda átalakításának építész kivitelezési terve	2017. március 16.
HELYSÉG: 9231 Máriaalkón, Petőfi u., Hrsz.: 132	
TERVMEGNEVEZÉS: tervezett földszinti alaprajz m 1_50	LEÍRÁS: M_150
BRITTO: Máriaalkón Község Önkormányzata 9231 Máriaalkón, Rákóczi Ferenc u. 6.	BRITTO KÉPVISELŐ:
BRITTO TERVEZŐ: Csapár György / ok. építészmenek 8181 Fonyó, Bakos u. 25. E-09-0002	ALJÁRAS:
BRITTO TERVEZŐ: Háuber György / ok. gépészmérnök GTY-01-087Z	
BRITTO FELMÉRŐSÉG: Gráczol Balázs / villamos tervező V. Várósi-1138	
TUDÓSKODÓ: Ábrahám Csaba / földmérési mérnök 06-1200	




tervezett déli homlokzat m 1_50

- a lábazati vakolat sötétbarna színben
- b homlokzati vakolat tört fehér színben
- c homlokzati vakolat barna színben
- d műanyag szerkezetű nyílászáró fehér színben
- e BRAMAC betoncserép fedés
- f festett alumínium ereszt és lefolyócsatorna
- g falazott kémény
- h hullámlemez előtető
- i napelem




tervezett keleti homlokzat m 1_50

TERVEZÉSI FELTÉTEL		2017. március 16.	
Óvoda átalakításának építész kivitelezési terve			
HELYSÉG: 9231 MáriaKálnok, Petőfi u., Hrsz.: 132			
TERVEZÉSI FELTÉTEL	6_10	LEFOLYÓ	M_150
Műtérvező: Csicsergő Óvoda MáriaKálnok, Rákóczi Ferenc u. 6.		ÉPÍTÉSI KIVITELEZÉS	
Műtervező: Csapár György / okl. építészmérnök 8181 Kertész, Bakos u. 25. E-39-0033		ALJAZAS	
Műtervező: Háuser György / okl. gépészmérnök 67-01-0872			
Műtervező: Gráczol Balázs / villamos tervező V. Váró-1138			
Műtervező: Ábrahám Csaba / földmérési mérnök 06-1200			

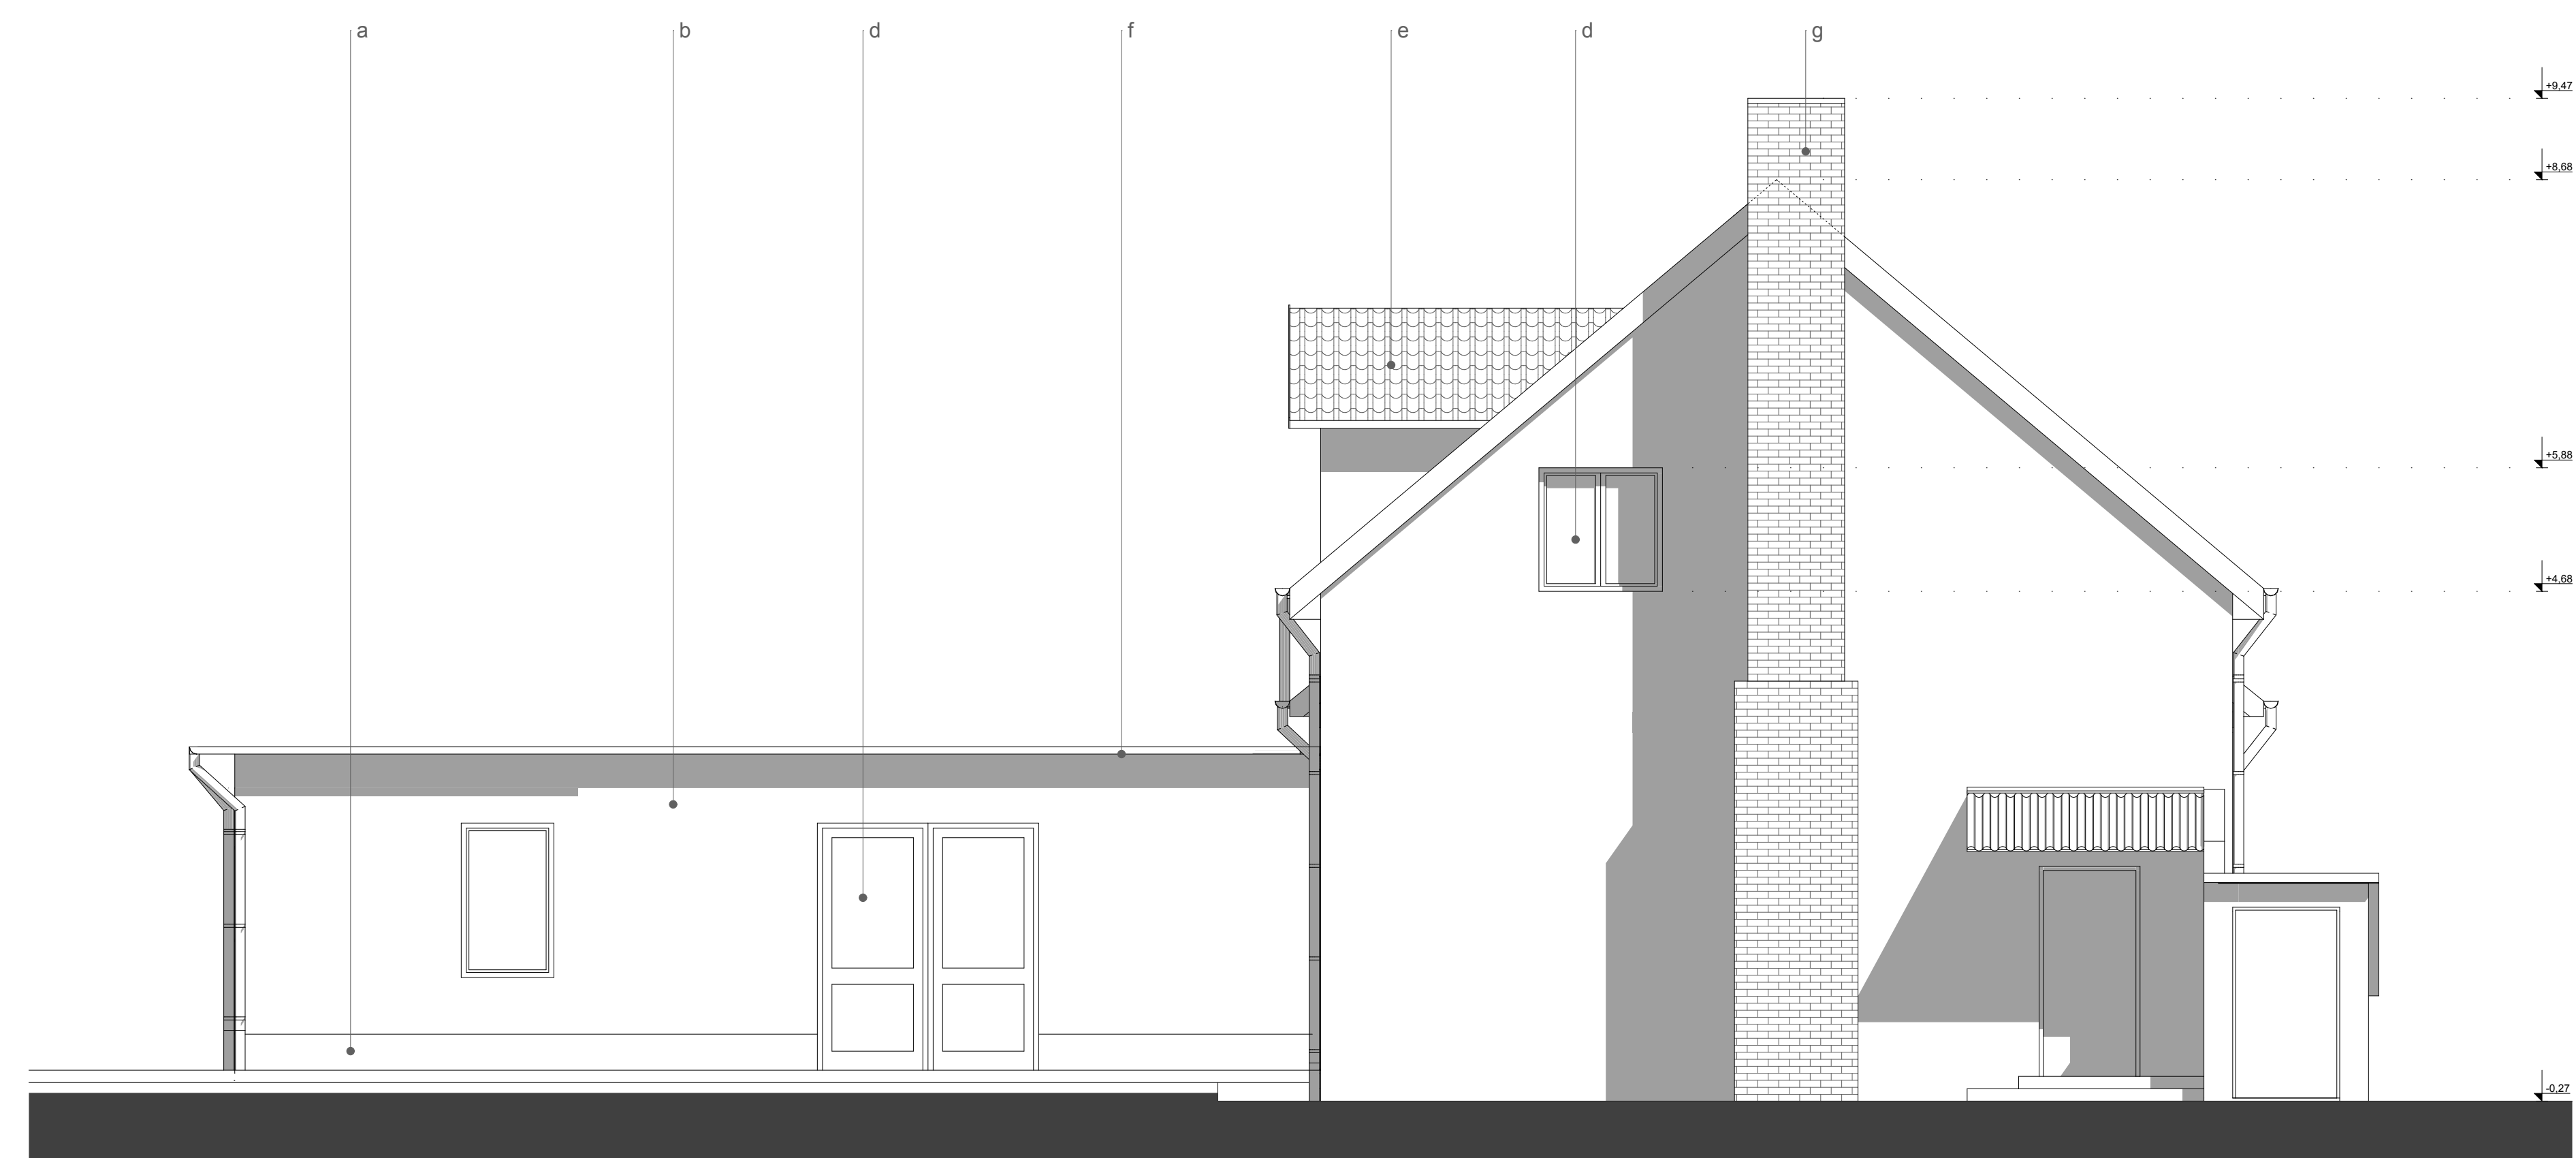

- a lábazati vakolat sötétbarna színben
- b homlokzati vakolat tört fehér színben
- c homlokzati vakolat barna színben
- d műanyag szerkezetű nyílászáró fehér színben
- e BRAMAC betoncserep fedés
- f festett alumínium ereszték és lefolyócsatorna
- g falazott kémény
- h hullámlemez előtető
- i napelem

tervezett észak-nyugati homlokzat m 1_50

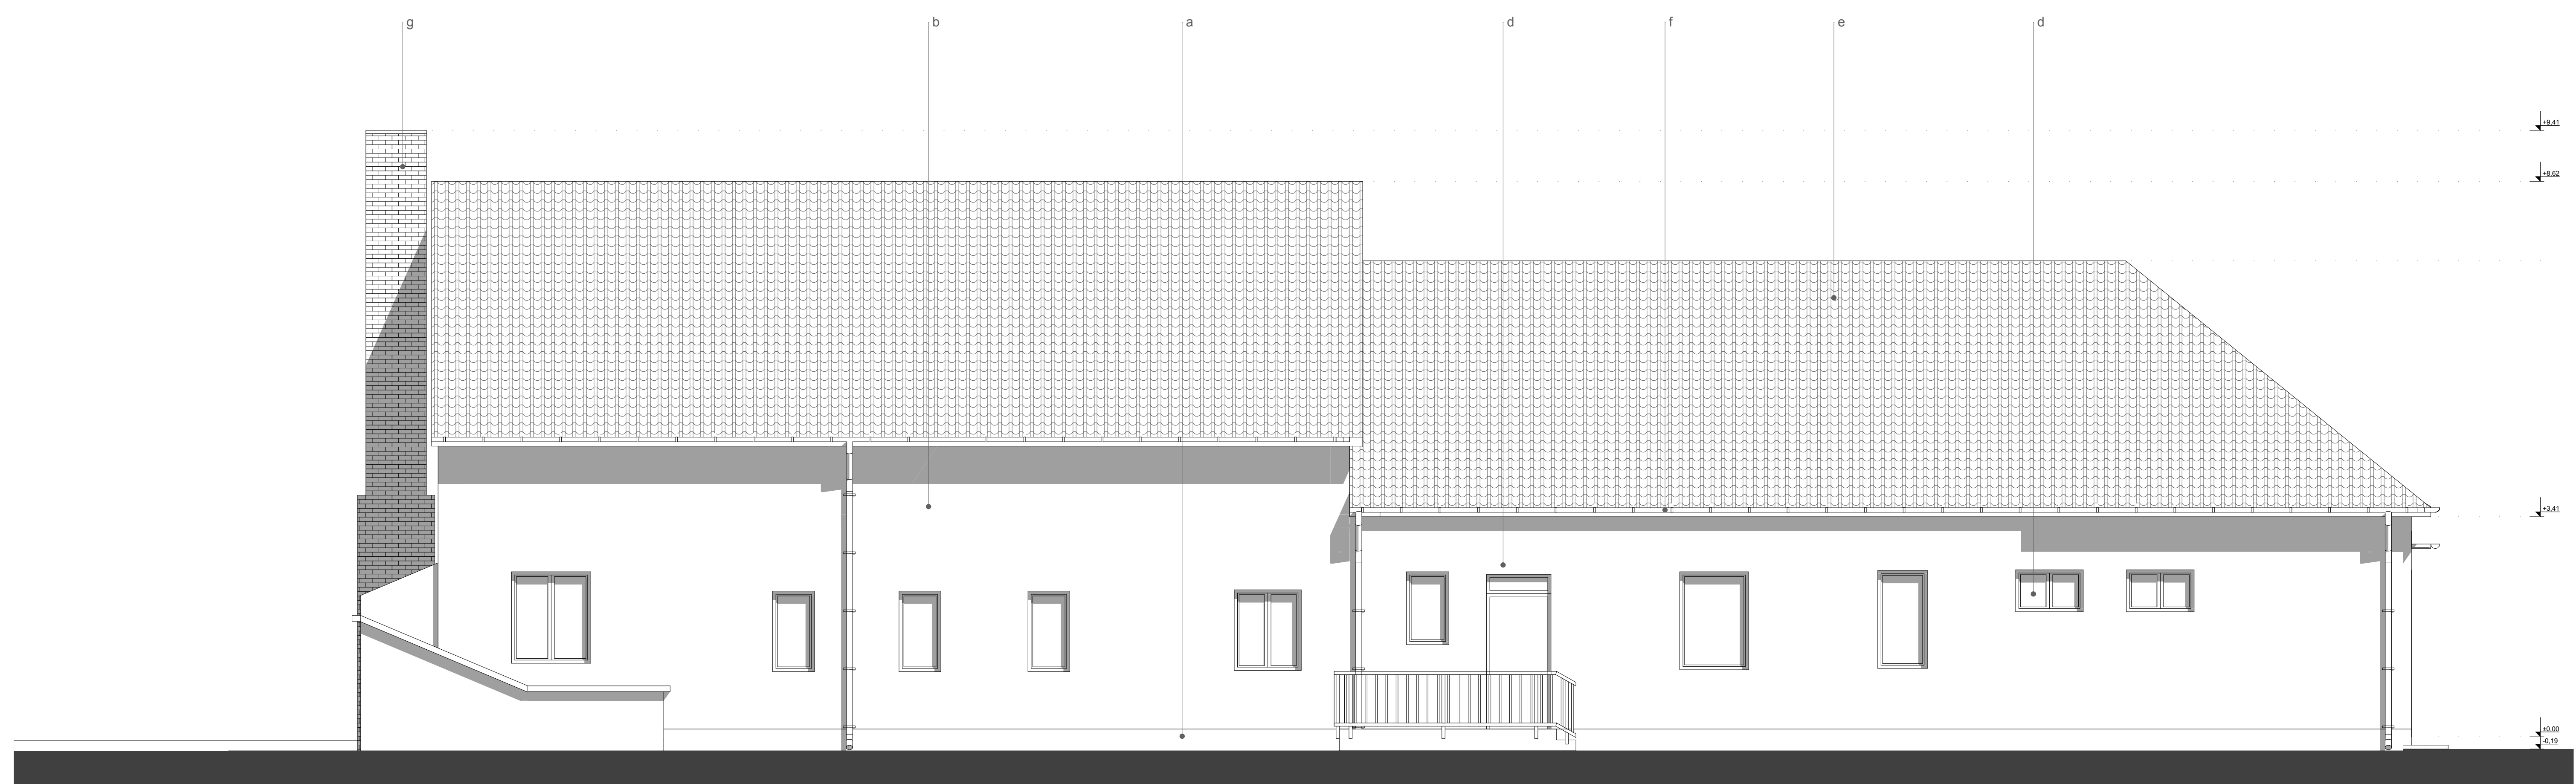

TERVMEGNEVEZÉS		2017. március 16.	
Óvoda átalakításának építész kivitelezési terve			
HELYSÉG			
9231 Máriaárok, Petőfi u., Hrsz.: 132			
TERVMEGNEVEZÉS	ÉPÍTÉS	M_1_50	
tervezett homlokzatok m 1_50	é_11		
BÉRTULAJOS		BÉRTULAJOS	
Máriaárok Község Önkormányzata 9231 Máriaárok, Rákóczi Ferenc u. 6.			
BÉRTULAJOS		ALBÉRT	
Csaplár György / okl. építésmérnök 8181 Körtvélyes u. 25. E-39-0032			
BÉRTULAJOS		BÉRTULAJOS	
Háuser György / okl. gépészmérnök EY-01-087Z			
BÉRTULAJOS		BÉRTULAJOS	
Gráczol Balázs / villamos tervező V. Várósi-1138			
BÉRTULAJOS		BÉRTULAJOS	
Ábrahám Csaba / földmérési mérnök 06-1200			