


Meglévő, átalakítandó nyomásszabályozó- és mérőállomás zárható szekrényben  
Bontandó nyomásszabályozó: KHS-2-3,5AS  
Bontandó gázmérő: G-16 (Nr4028852)

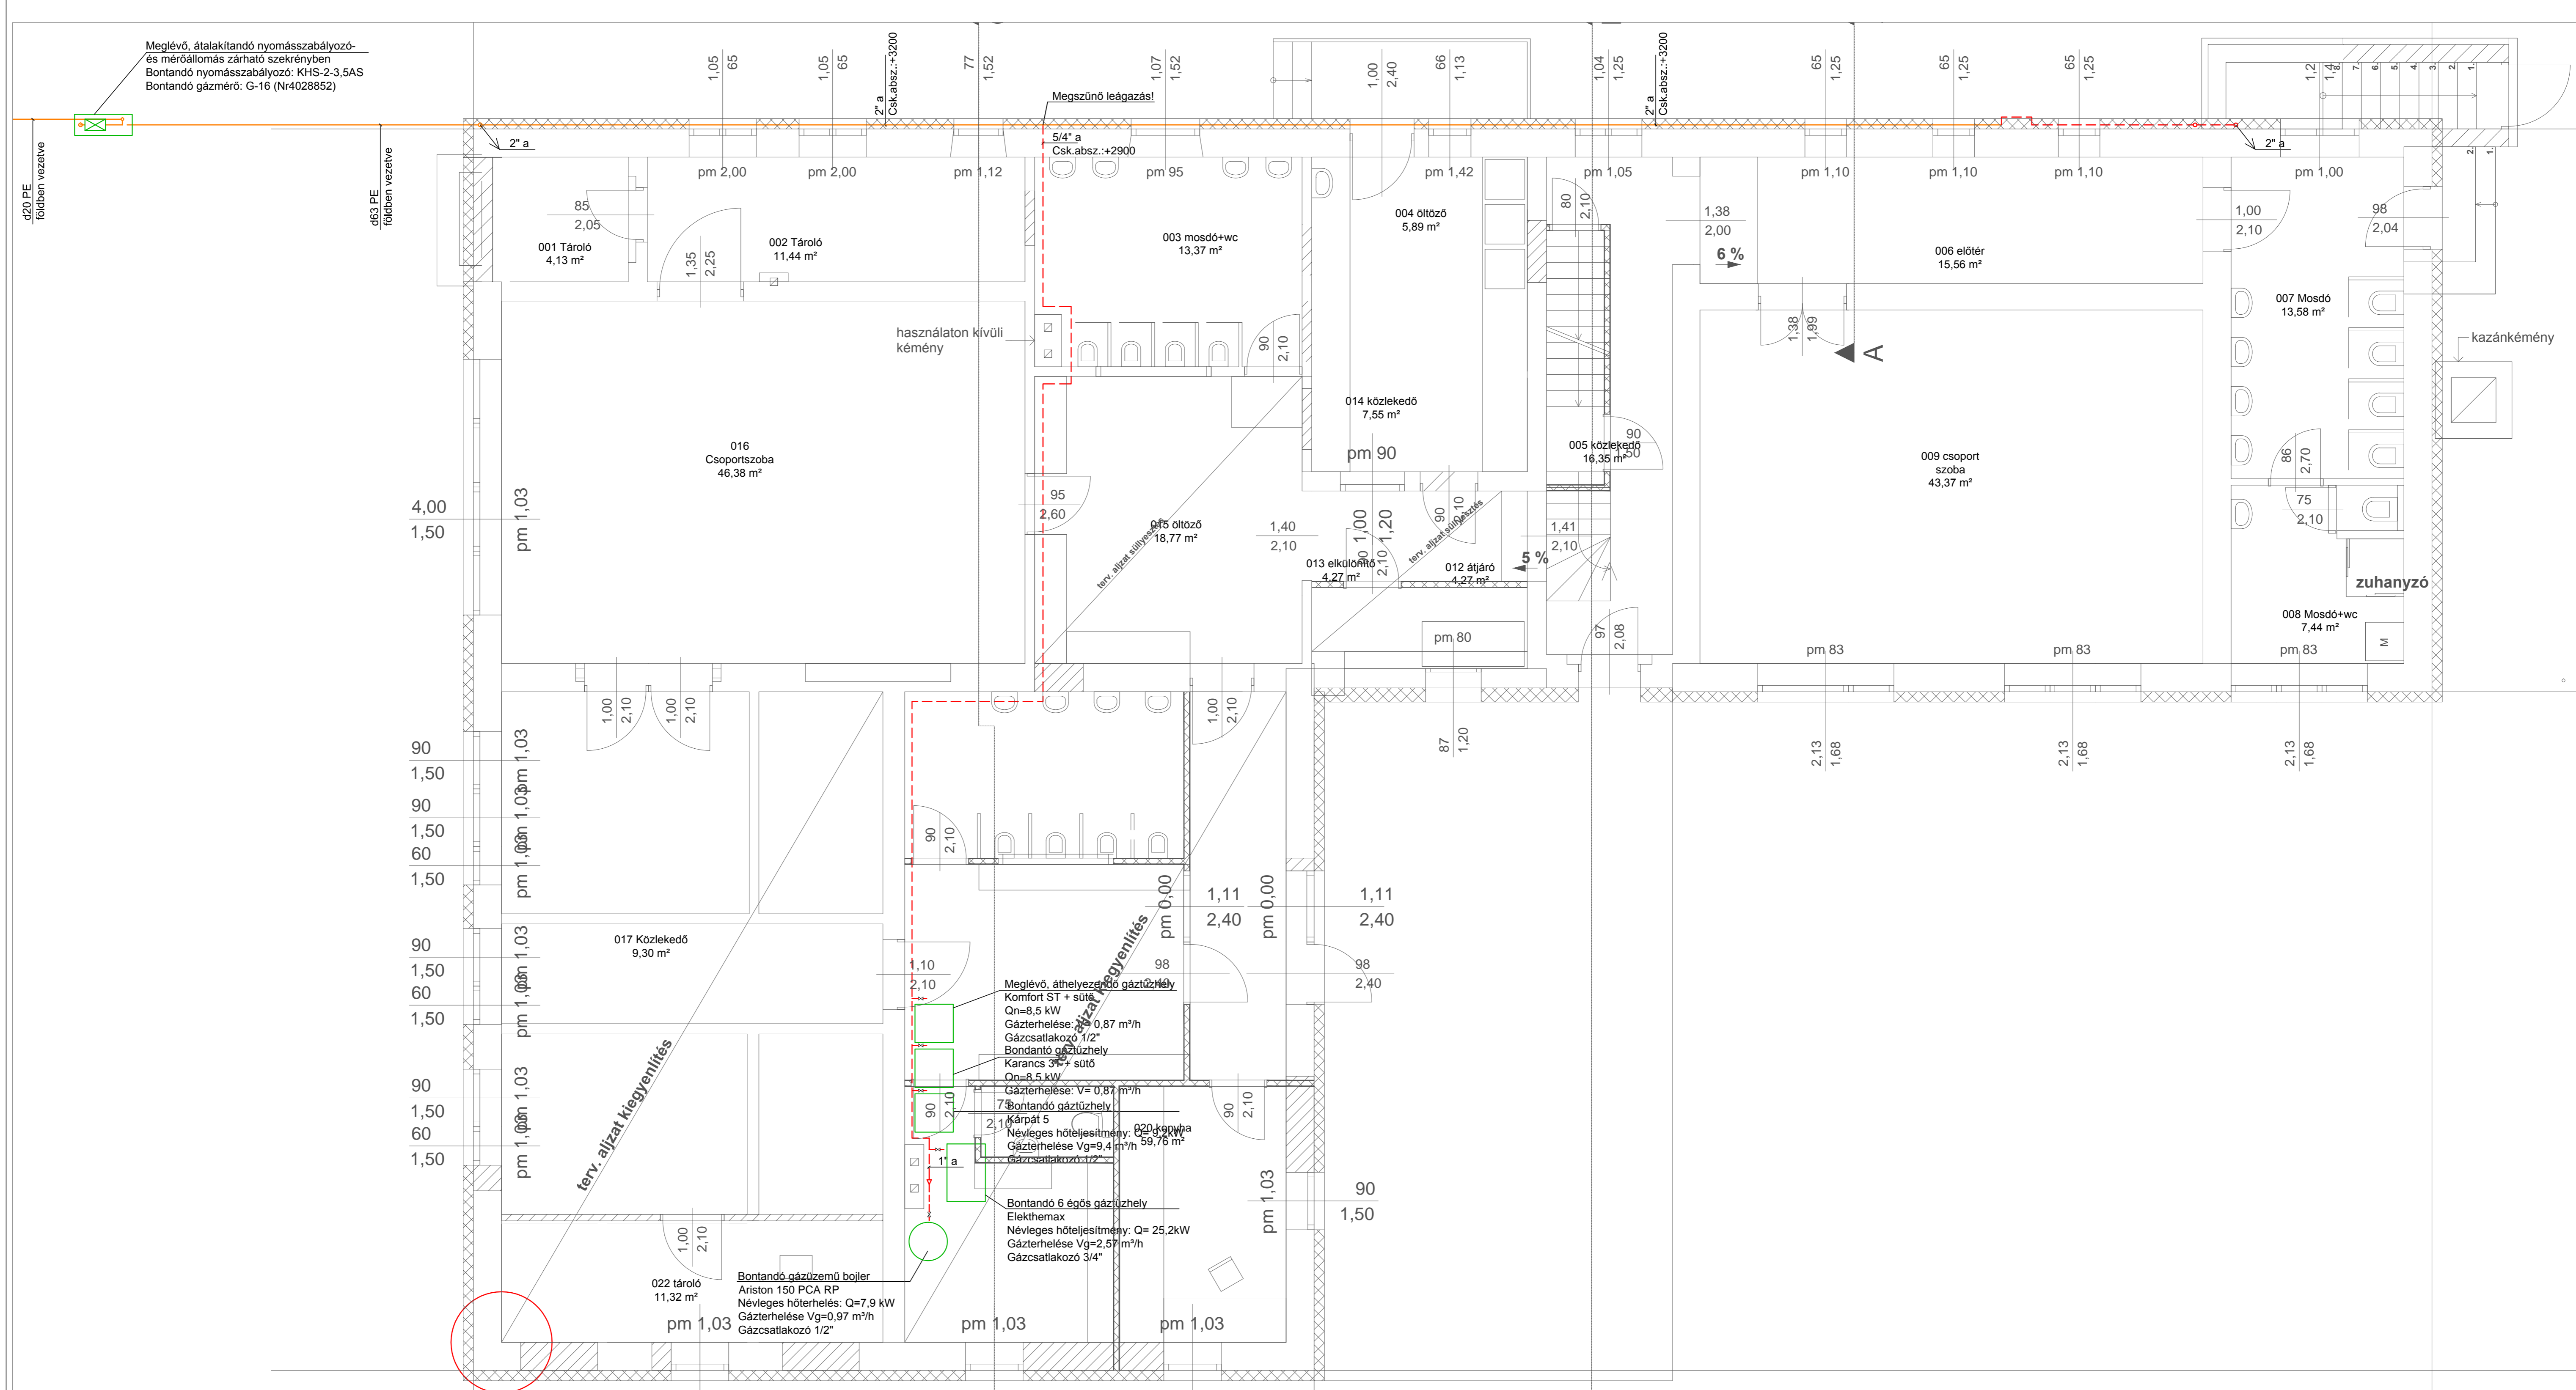

**JELMAGYARÁZAT**

- Gázmérő
- Gáznyomásszabályozó
- AHA MOFÉM gömbcsap
- Szűkítés
- Védőcső
- Meglévő gázvezeték
- Bontandó gázvezeték
- gáz szűrő

**Megjegyzés:**

- Gázkészülékek flexibilis csöves kötése esetén a készülék előtti gömbcsap helyett hűre és csőtörésre szakadásra záradó szerelvényt kell beépíteni!
- A terv megfelel a 54/2014. (XII.5) BM., és a 253/1997. (XII.20.) Korm. rendeleteknek.
- Fal- és fűdémátörések csőhüvelyekkel történjenek!
- A betervezett zárt égésterű gázkazán elektromos védeltsége: IPX4D
- Fogyasztói főelzáró szerelvény, valamint a háztartási gázmérő előtti szerelvény (fogyasztói főcsap) zártházás kivitelű legyen.
- A gáz mérőhely POD azonosítója: 39N050216882000L

Index	B	Dátum	2017.02.28	Alaprajz módosítás
Változás				
Rajz megnevezése: Gázellátás földszint alaprajz bontás				
Tervező: KIVITELI TERV			Építtető: Máriakálnok Község Önkormányzata 9231 Máriakálnok, Rákóczi Ferenc u. 6.	
Vezető gépész tervező: Hauser György GT-01-9872 HKL-Plan Kft. 9200 Mosonmagyaróvár, Kossuth L. u. 14			Projekt: Máriakálnok Óvoda átalakítás és bővítés 9231 Máriakálnok, Petőfi utca Hrsz.: 132	
CAD-fáj: Óvoda_fsz_bont_gáz.dwg	PDF-fáj: Óvoda_fsz_bont_gáz-B.pdf	Lépték: M1:50	Méret: 830x550 mm	Dátum: 2016.12.21.
				Rajzszám: Gg-5