


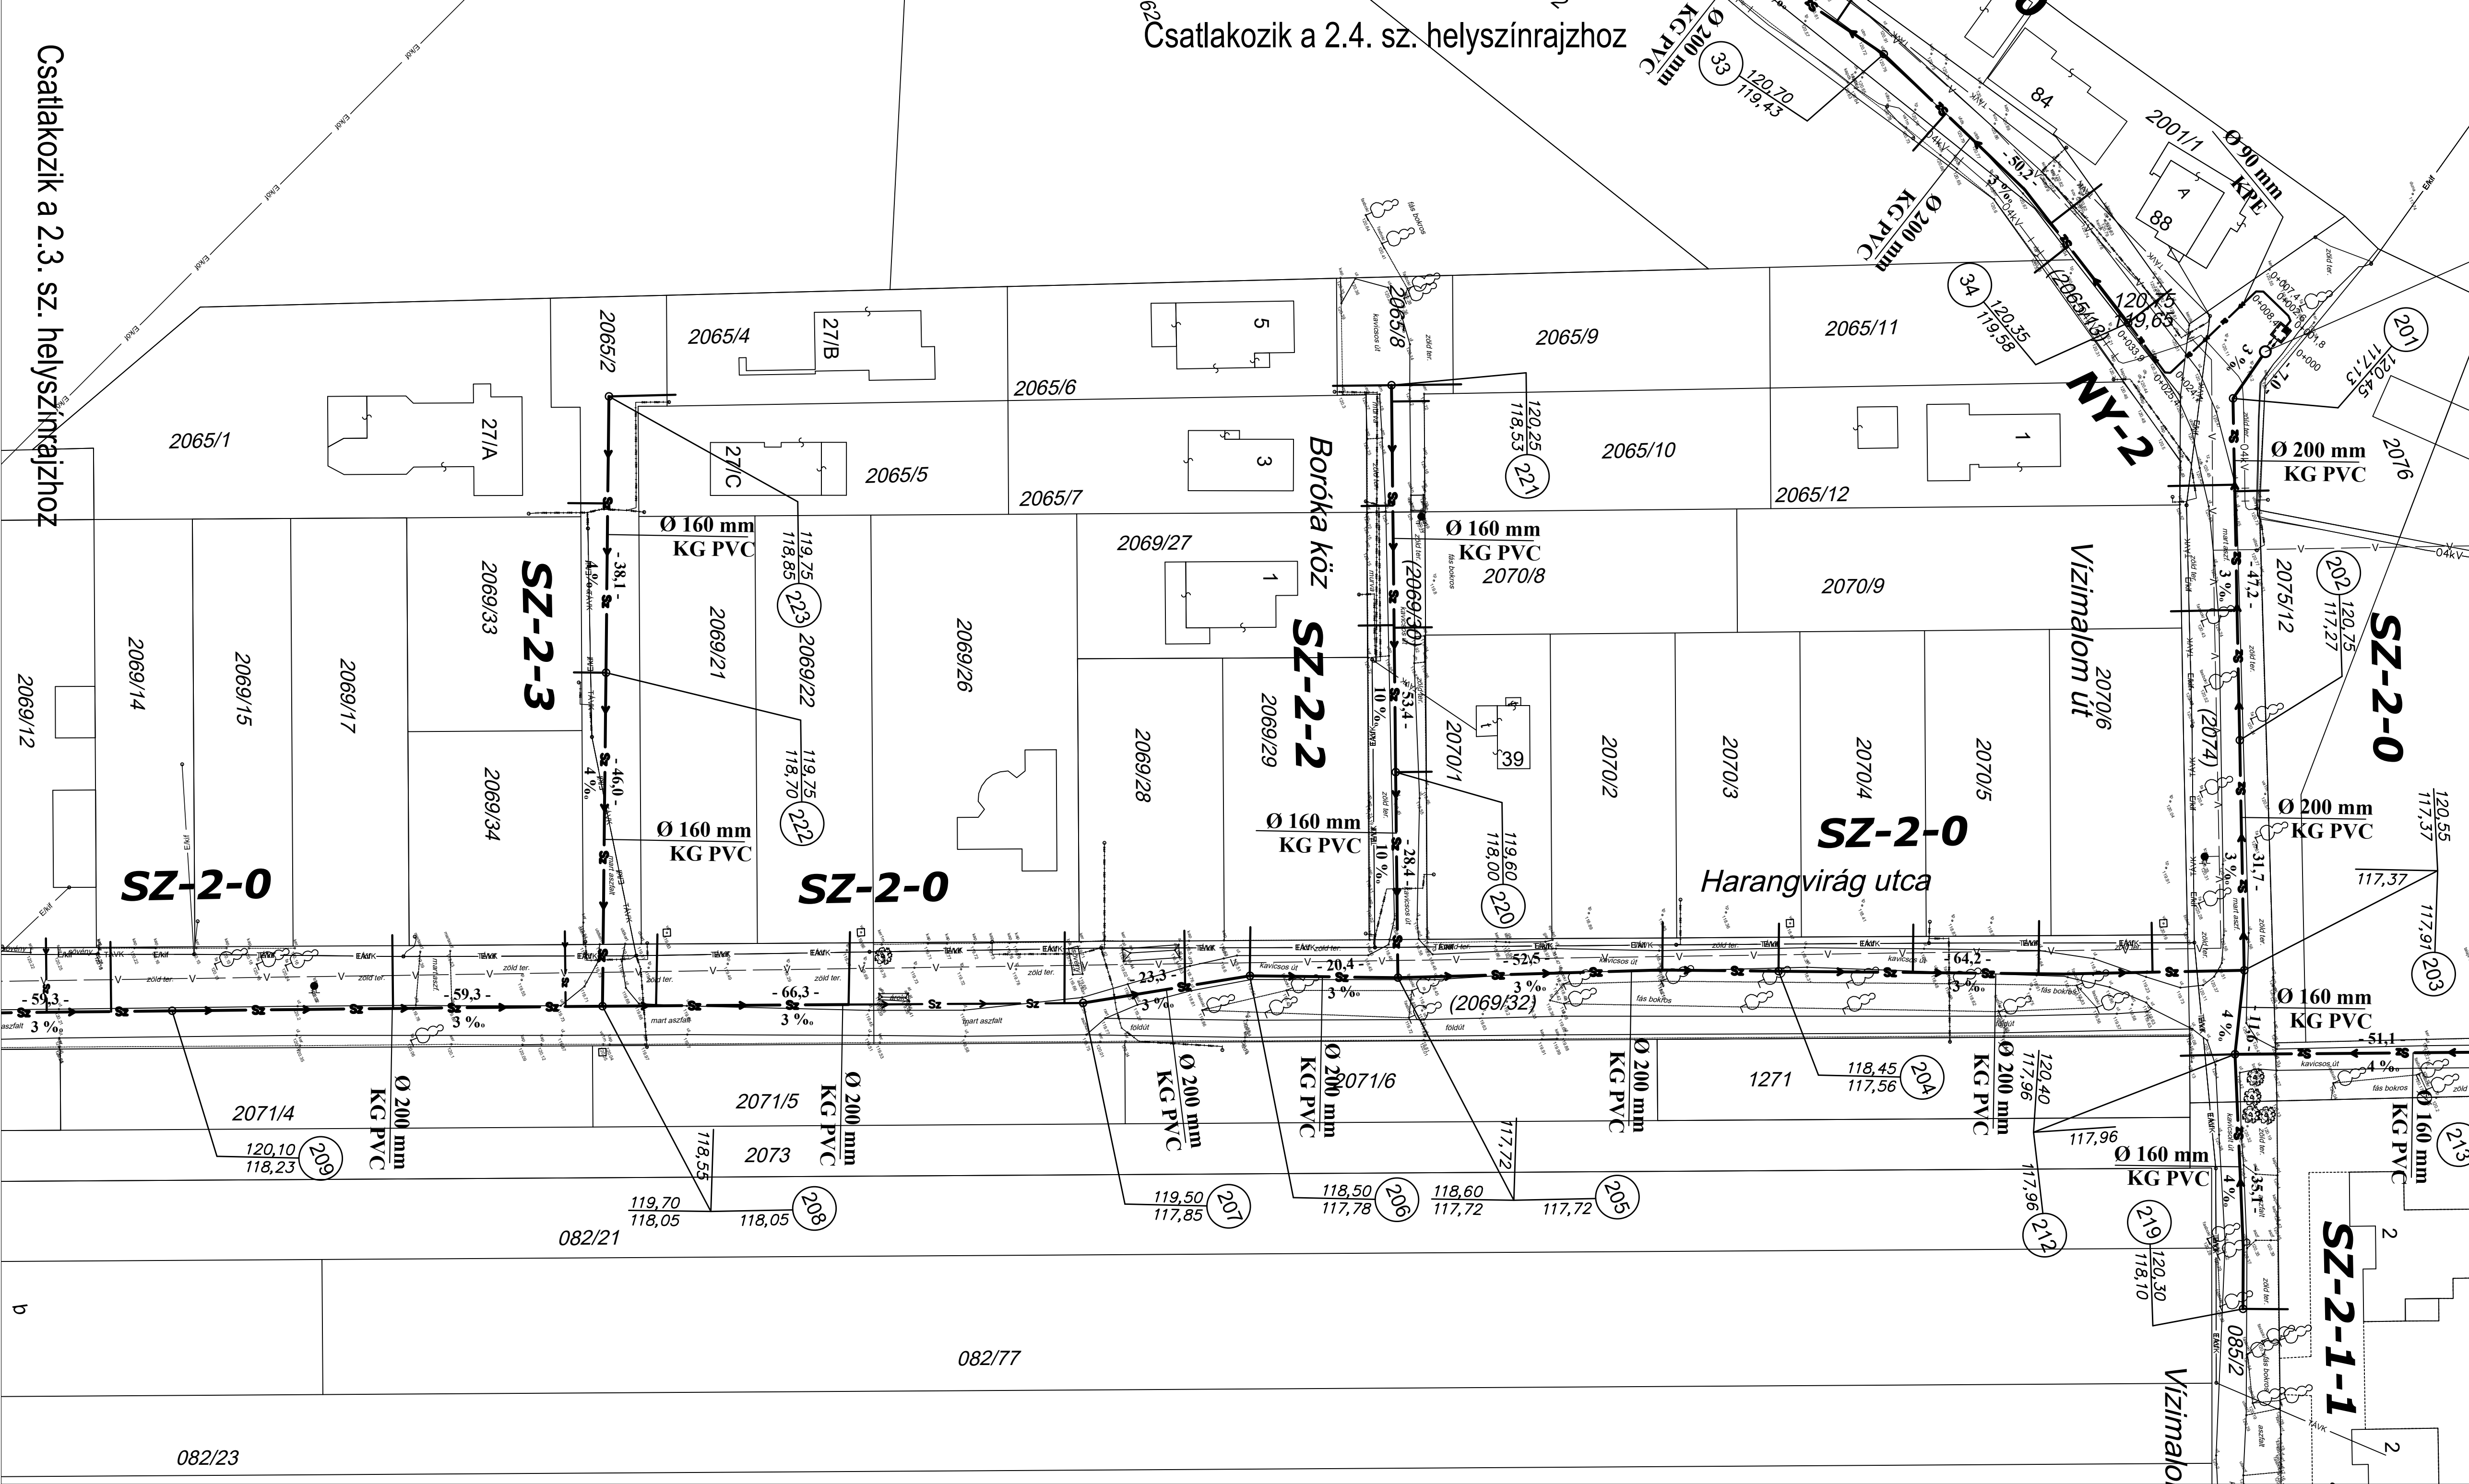

Meglévő közművek magassági vonalvezetése nem ismert!
A kivitelezés megkezdése előtt fel kell tártani!
Tervezői művezetés mellett meghatározandóak az esetleges kiváltások!
A közmű kiváltásokra külön tervet kell készíteni, az illetékes közműszolgáltatóknál engedélyeztetni szükséges!

A közműkeresztezéseket védőcsőben kell kialakítani!

Csatlakozik a 2.1. sz. helyszínrajzhoz

Jelmagyarázat:

- Tervezett gravitációs csatorna
- Tervezett szennyvíz nyomóvezeték
- Meglévő gázvezeték és védő övezete
- Meglévő kisfeszültségű légkabel
- Meglévő kisfeszültségű földkabel
- Meglévő közepesfeszültségű légkabel
- Meglévő közepesfeszültségű földkabel
- Meglévő távközlési földkabel
- Meglévő távközlési légvezeték
- Meglévő vízvezeték
- Meglévő gravitációs szennyvíz csatorna
- Meglévő nyomott szennyvíz vezeték

Tervező: Geiszler Rita E.V. 2510, Dorog, Hám Kálmán ltp. 19 I./3		Megrendelő: AQUA Szolgáltató Kft. 9200, Mosonmagyaróvár, Timföldgyári út 4.	
Létesítmény megnevezése: MÁRIAKÁLNNOK Malomdűlő településrész szennyvízcsatornázás terve			Rajz: 2.2
Rajz megnevezése: Részletes helyszínrajz			Méretarány: 1:500
Tervező: Geiszler Rita OKL.MÉRNÖK,VZ-T_11-01066	Tervszám: 74/2024	Dátum: 2024. október	