


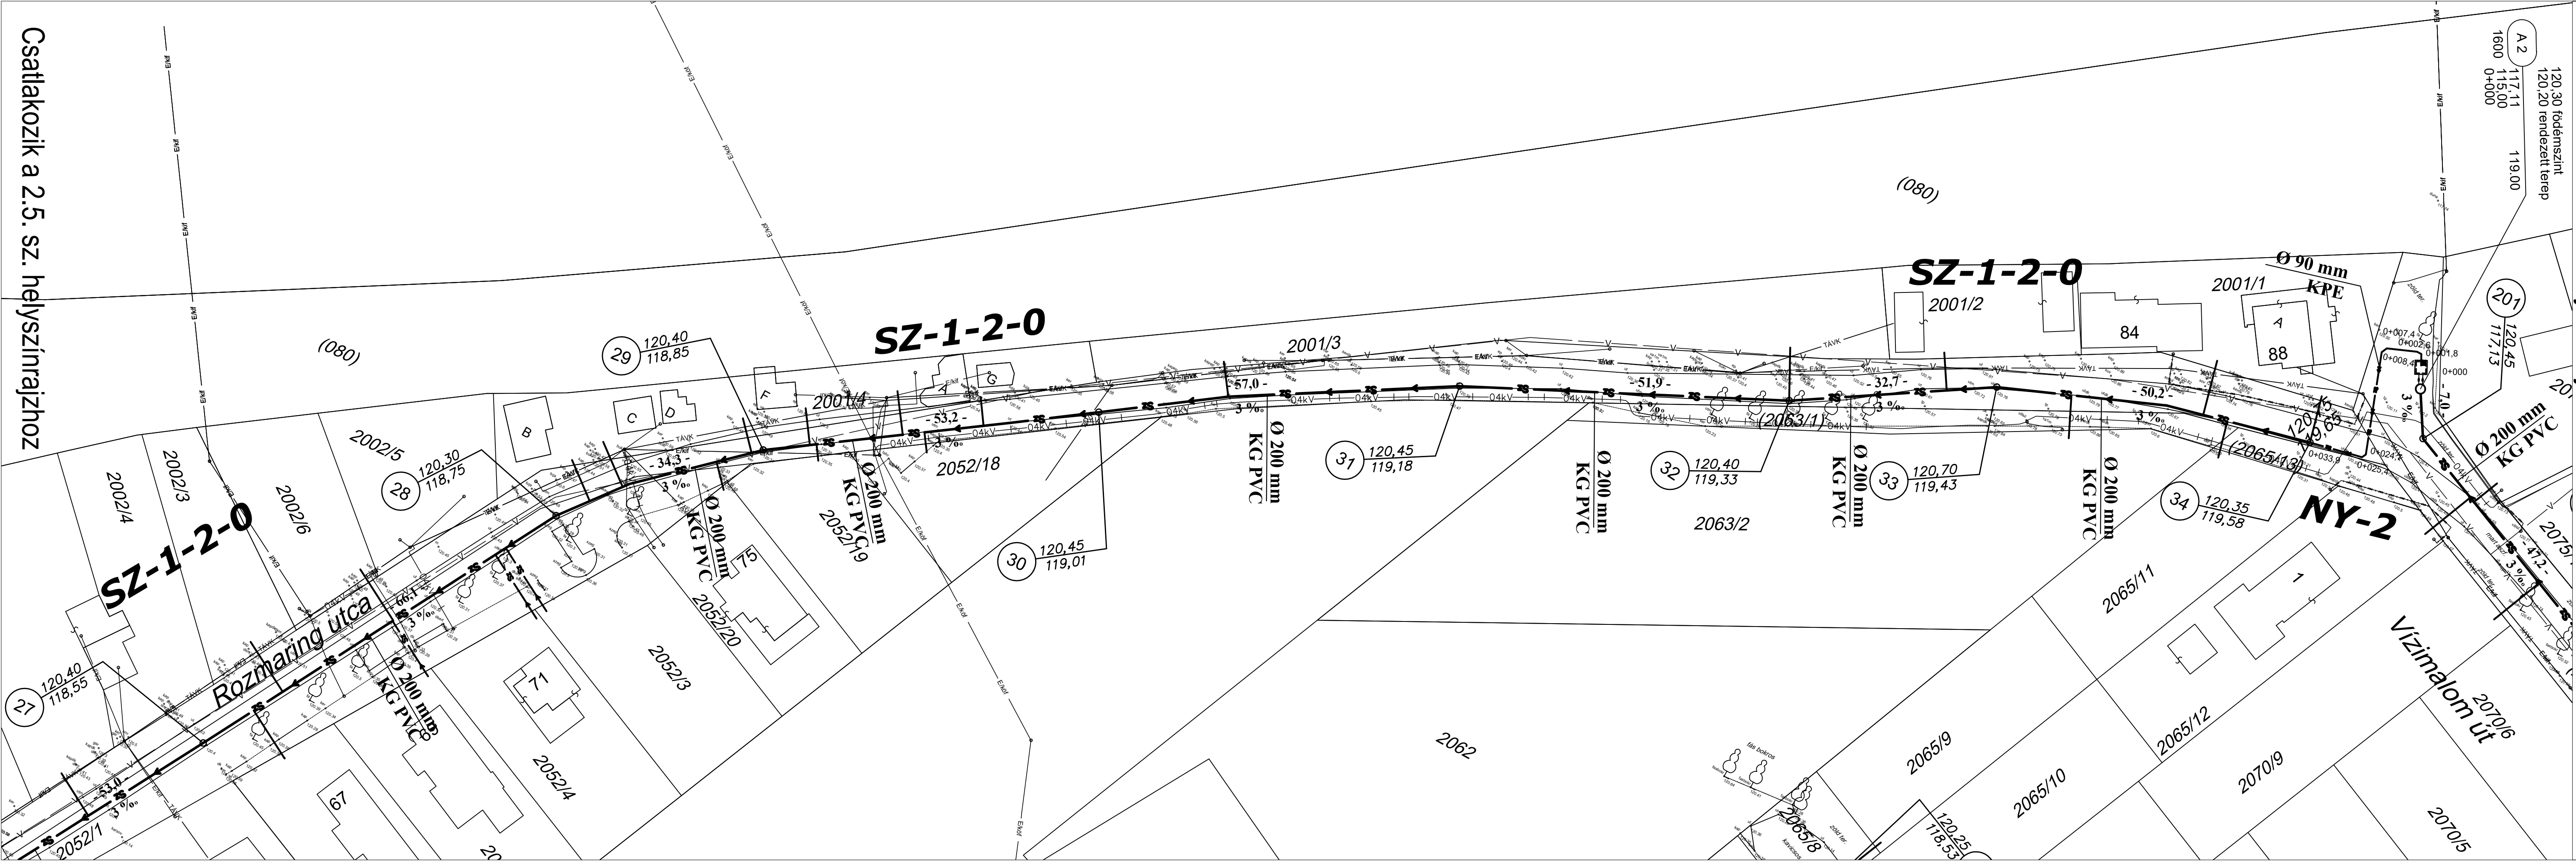

Csatlakozik a 2.5. sz. helyszínrajzhoz

Csatlakozik a 2.1. sz. helyszínrajzhoz

Meglévő közművek magassági vonalvezetése nem ismert!
A kivitelezés megkezdése előtt fel kell tártani!
Tervezői művezetés mellett meghatározandóak az esetleges kiváltások!
A közmű kiváltásokra külön tervet kell készíteni, az illetékes közműszolgáltatóknál engedélyeztetni szükséges!
A közműkeresztezéseket védőcsőben kell kialakítani!

Jelmagyarázat:

- Tervezett gravitációs csatorna
- Tervezett szennyvíz nyomóvezeték
- Meglévő gázvezeték és védő övezete
- Meglévő kisfeszültségű légkábel
- Meglévő kisfeszültségű földkábel
- Meglévő közép feszültségű légkábel
- TÁVK/alép
- Meglévő távközlési földkábel
- Meglévő távközlési légvezeték
- Meglévő vízvezeték
- Meglévő gravitációs szennyvíz csatorna
- Meglévő nyomott szennyvíz vezeték

Tervező: Geisler Rita E.V. 2510, Dorog, Hám Kálmán ltp. 19 I./3		Megrendelő: AQUA Szolgáltató Kft. 9200, Mosonmagyaróvár, Timföldgyári út 4.	
Létesítmény megnevezése: MÁRIAKÁLNOK Malomdűlő településrész szennyvízcsatornázás terve			Rajz: 2.4
Rajz megnevezése: Részletes helyszínrajz			Méretarány: 1:500
Tervező: Geisler Rita OKL.MÉRNÖK.VZ-T_11-01066	Tervszám: 74/2024	Dátum: 2024. október	